




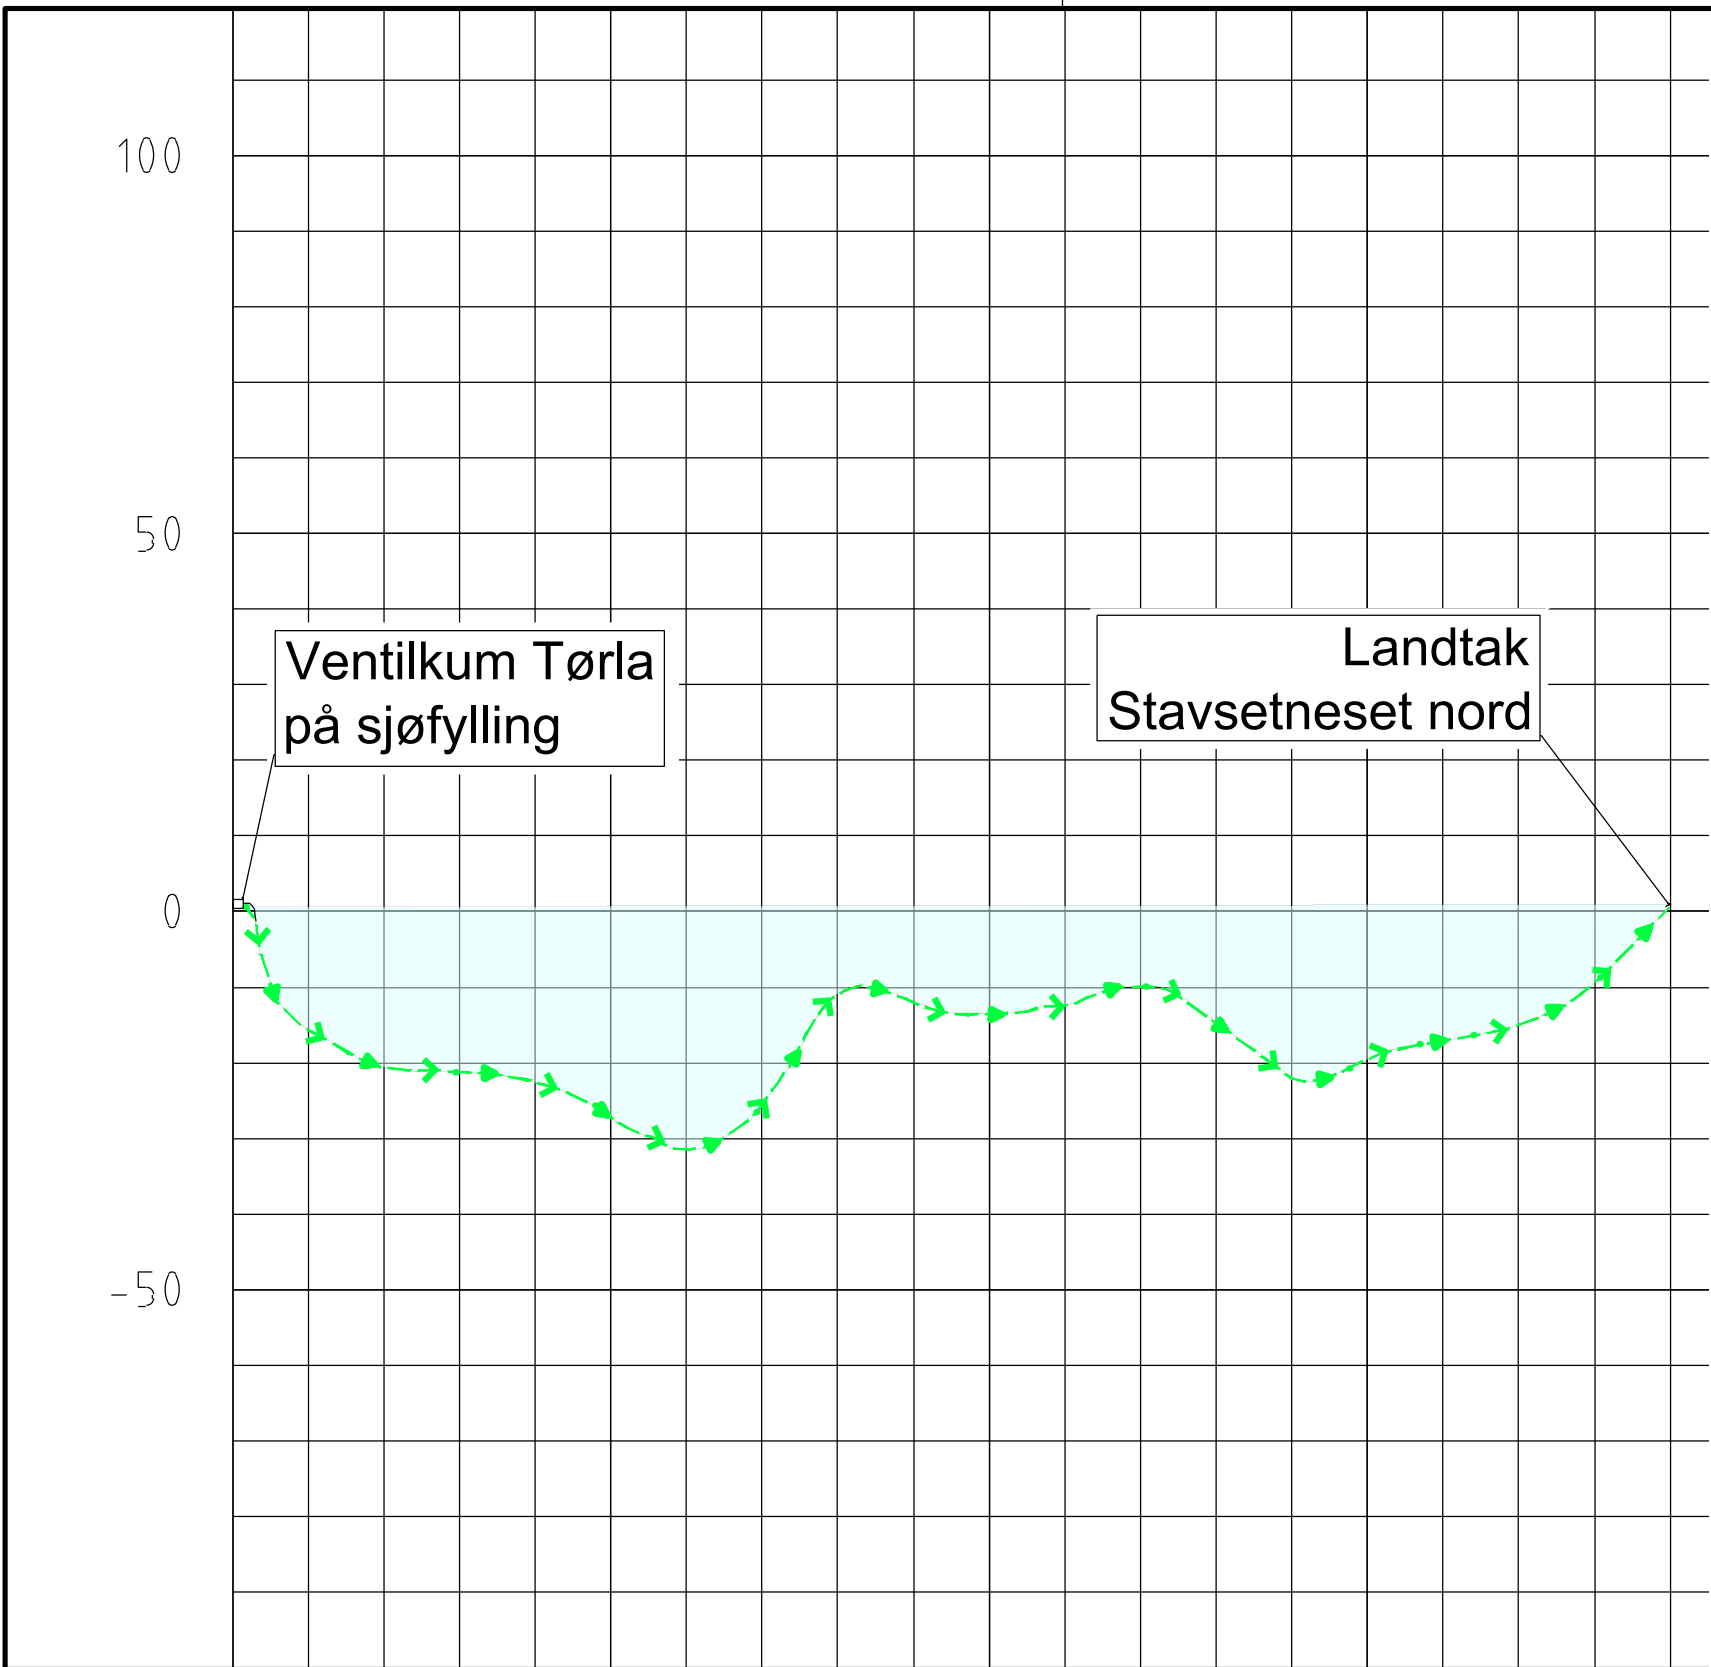


PROFIL NR.	0	250	500	750
Grunneier				
Målestokk				
Grunnforhold				
Terrenghøyde/ Topp vegdekke				0,61
HOR.V.PUNKT i m	21,5	125,5	92,5	106,8
Kumovst. i m	14,1	125,5	92,5	106,8
Fall i ‰	-60,3	R=1787,5	-70,9	R=-326,6
PS	Kote	utv. topp		
Type og dim				710PE 100 SDR 17

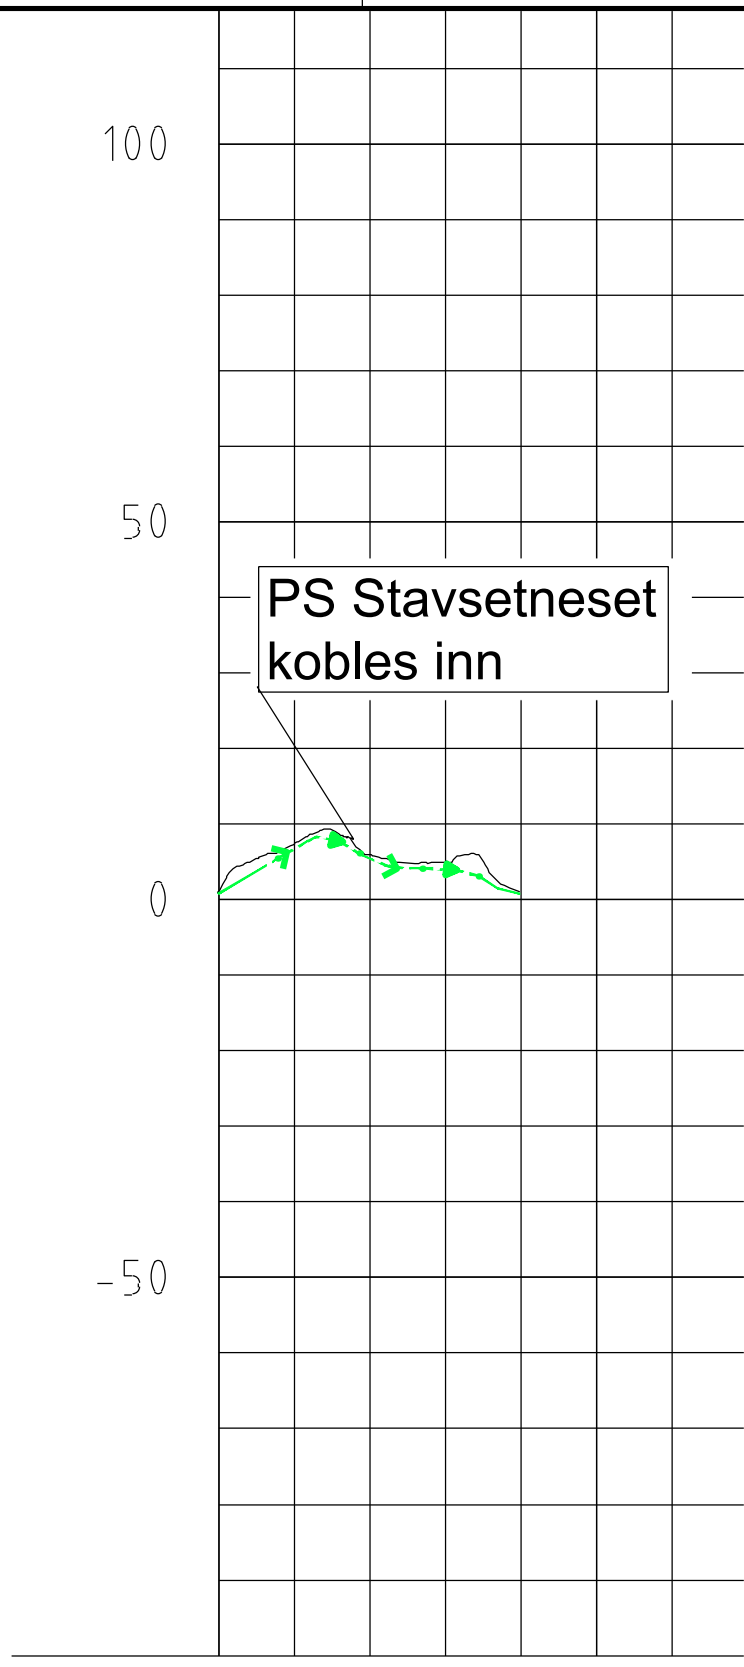

PROFIL NR.	0	250
Grunneier		
Målestokk		
Grunnforhold		
Terrenghøyde/ Topp vegdekke	0,97	0,61
HOR.V.PUNKT i m	39,2	54,1
Kumovst. i m	39,2	54,1
Fall i ‰	-128,0	R=1628,8
PS	Kote	utv. topp
Type og dim		710PE 100 SDR 17

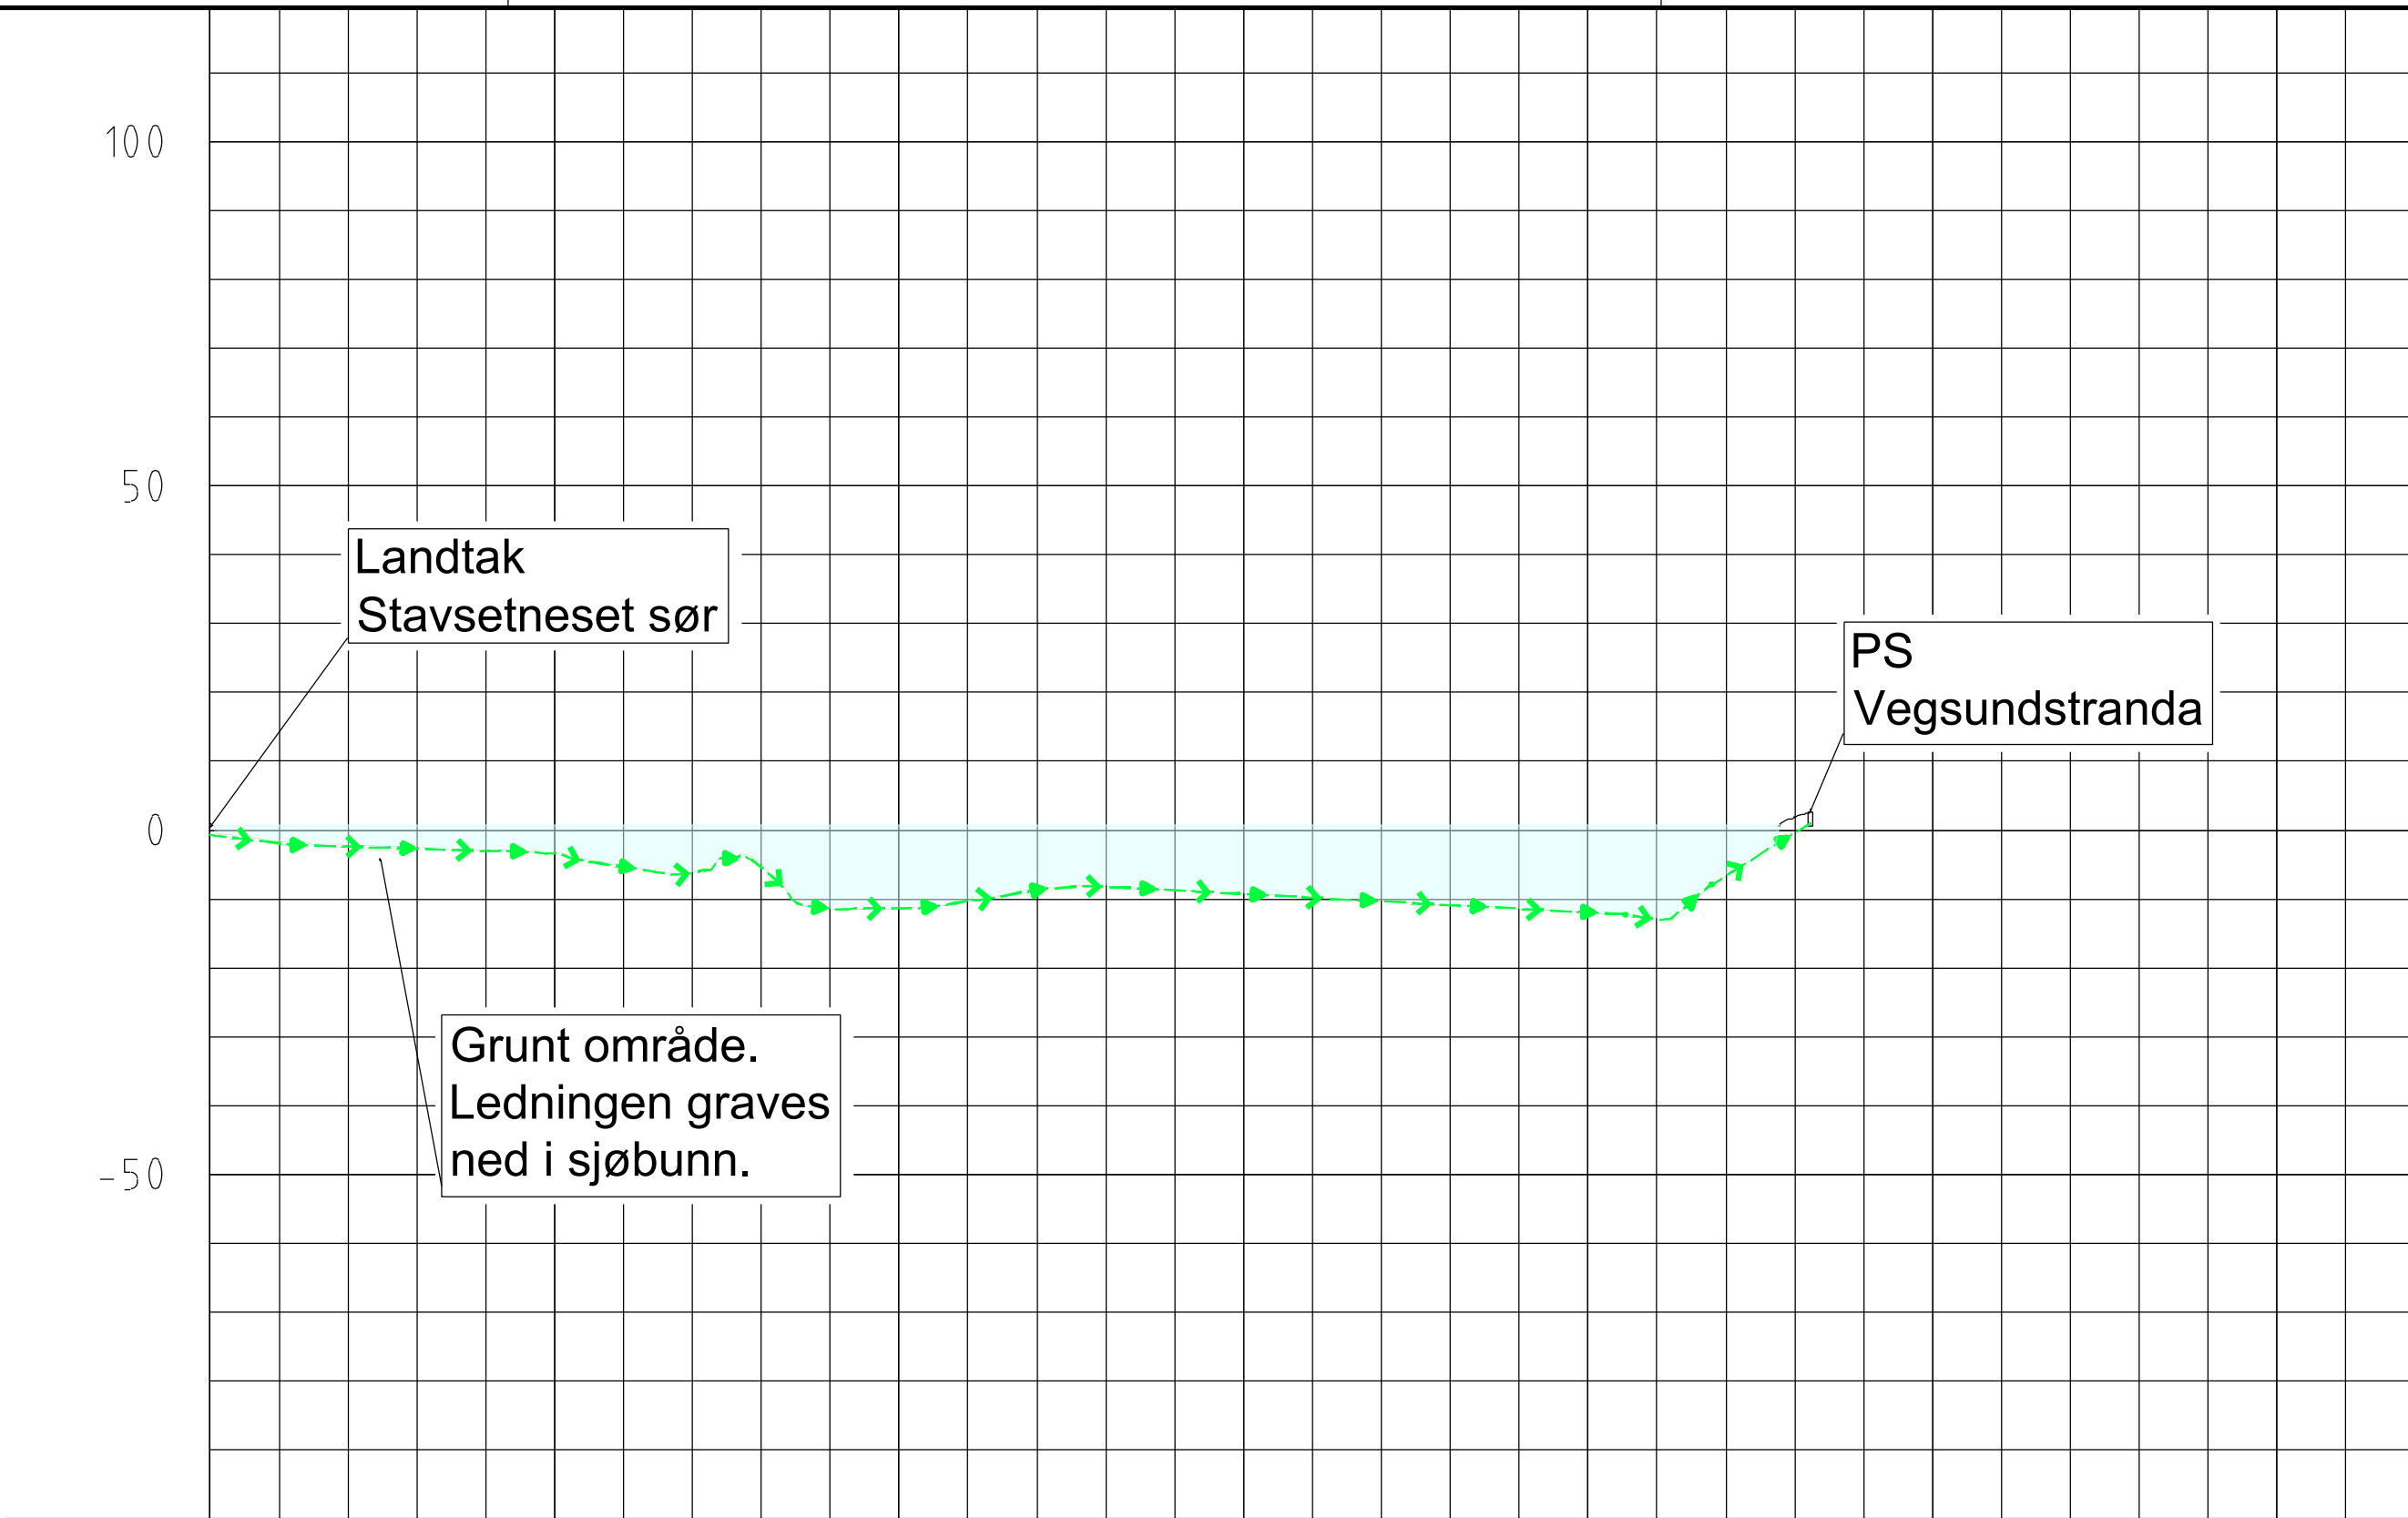

PROFIL NR.	0	250	500	750	1000	1250	1500
Grunneier							
Målestokk							
Grunnforhold							
Terrenghøyde/ Topp vegdekke	1,07	0,61	0,61	0,61	0,61	0,61	0,61
HOR.V.PUNKT i m	58,8	14,7	130,7	97,6	135,7	100,8	359,3
Kumovst. i m	58,8	14,7	130,7	97,6	135,7	100,8	359,3
Fall i ‰	-24,4	-6,2	R=6479,9	R=268,6	R=-174,9	12,0	-10,7
PS	Kote	utv. topp					
Type og dim							710PE 100 SDR 17

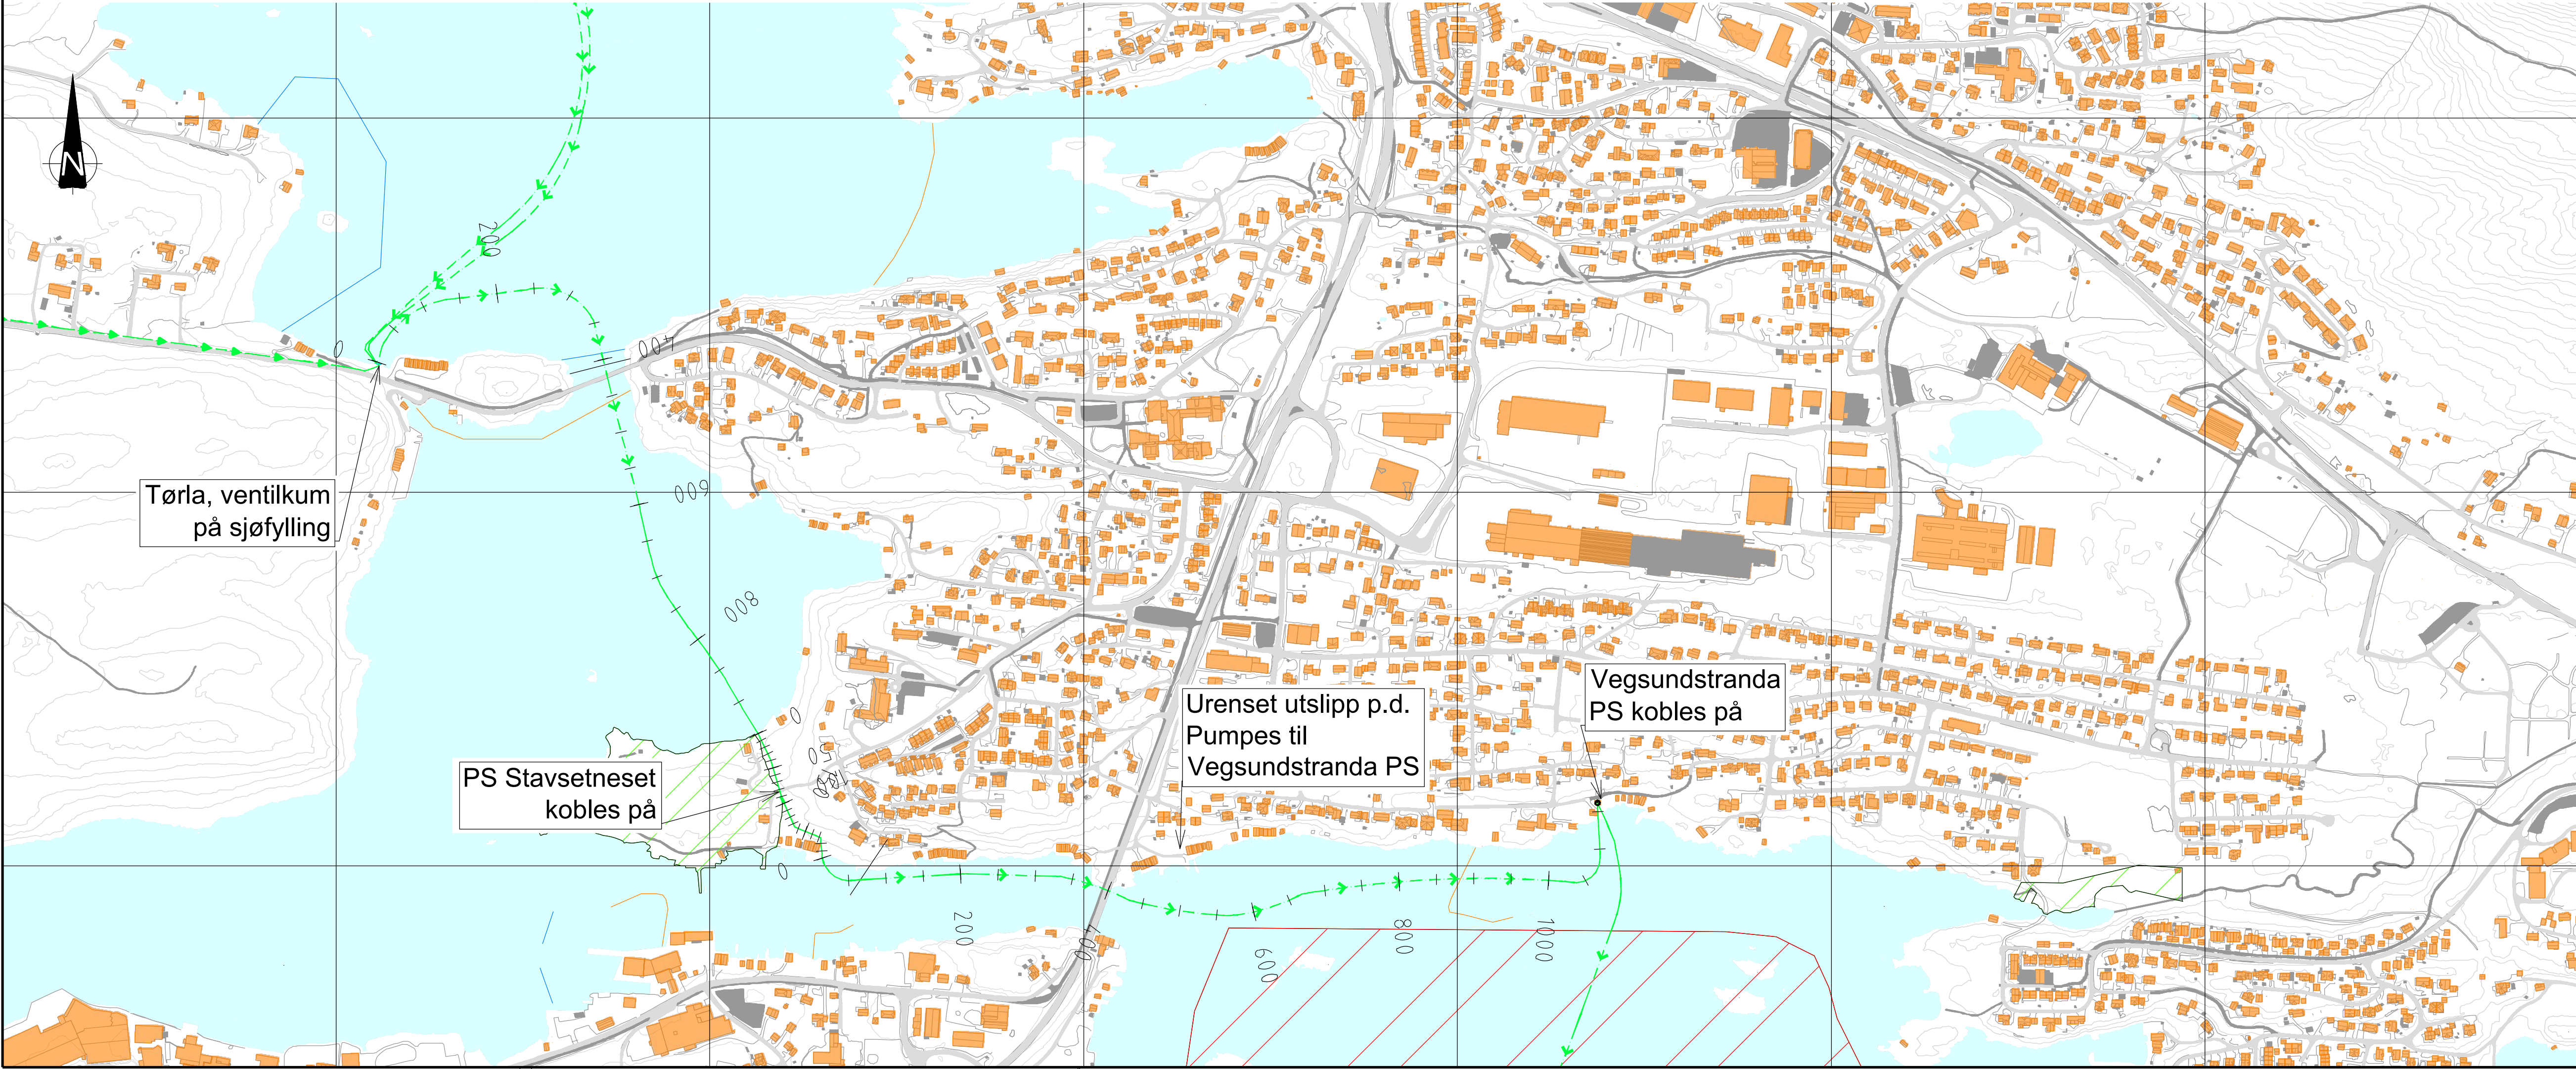

TEGNFORKLARING

- VL prosjektert (vann)
- SP prosjektert (spillvann)
- OV prosjektert (overvann)
- PS prosjektert pumpestill
- VL eksisterende
- SP eksisterende
- OV eksisterende
- PS eksisterende
- Ledn. ute av drift
- Apen grøft
- Undervannskabel eksisterende
- Sjøledning eksisterende
- Naturreservat
- Statlig sikret friluftsområde

F-01	Tegning opprettet	30.04.21	RO	BB
Rev.	Revisjon gjelder	Rev dato	Utdr.	Kont.

Prosjekt	Gnr. / Bnr.
Overføringsanlegg til Kvasnes RA	
Oppdragsgiver	Oppdragsstake
Ålesund og Sula kommune	asplan viak

FORPROSJEKT			
Dato	Oppdragsnr. AV	Koordinatsystem	Heysderferanse
30.04.2021	624969-01	UTM32	NN2000
Utdr. av	Kontrollert av	Godkjent av	Målestokk
RO	BB	PH	1:5000
Format			
A1			

Felles overføringsledning
Plan- og profiltegn
Ventilkum Tørla til PS Vegsundstranda

Tegningsnummer	Revisjon
HC -- 301	F-01
Fag	Typ
Elt	Lapp