



PA 050 BREIVIKA  
- Uteområde og veger

Normalprofil adkomstveg 90000  
mål: 1:50

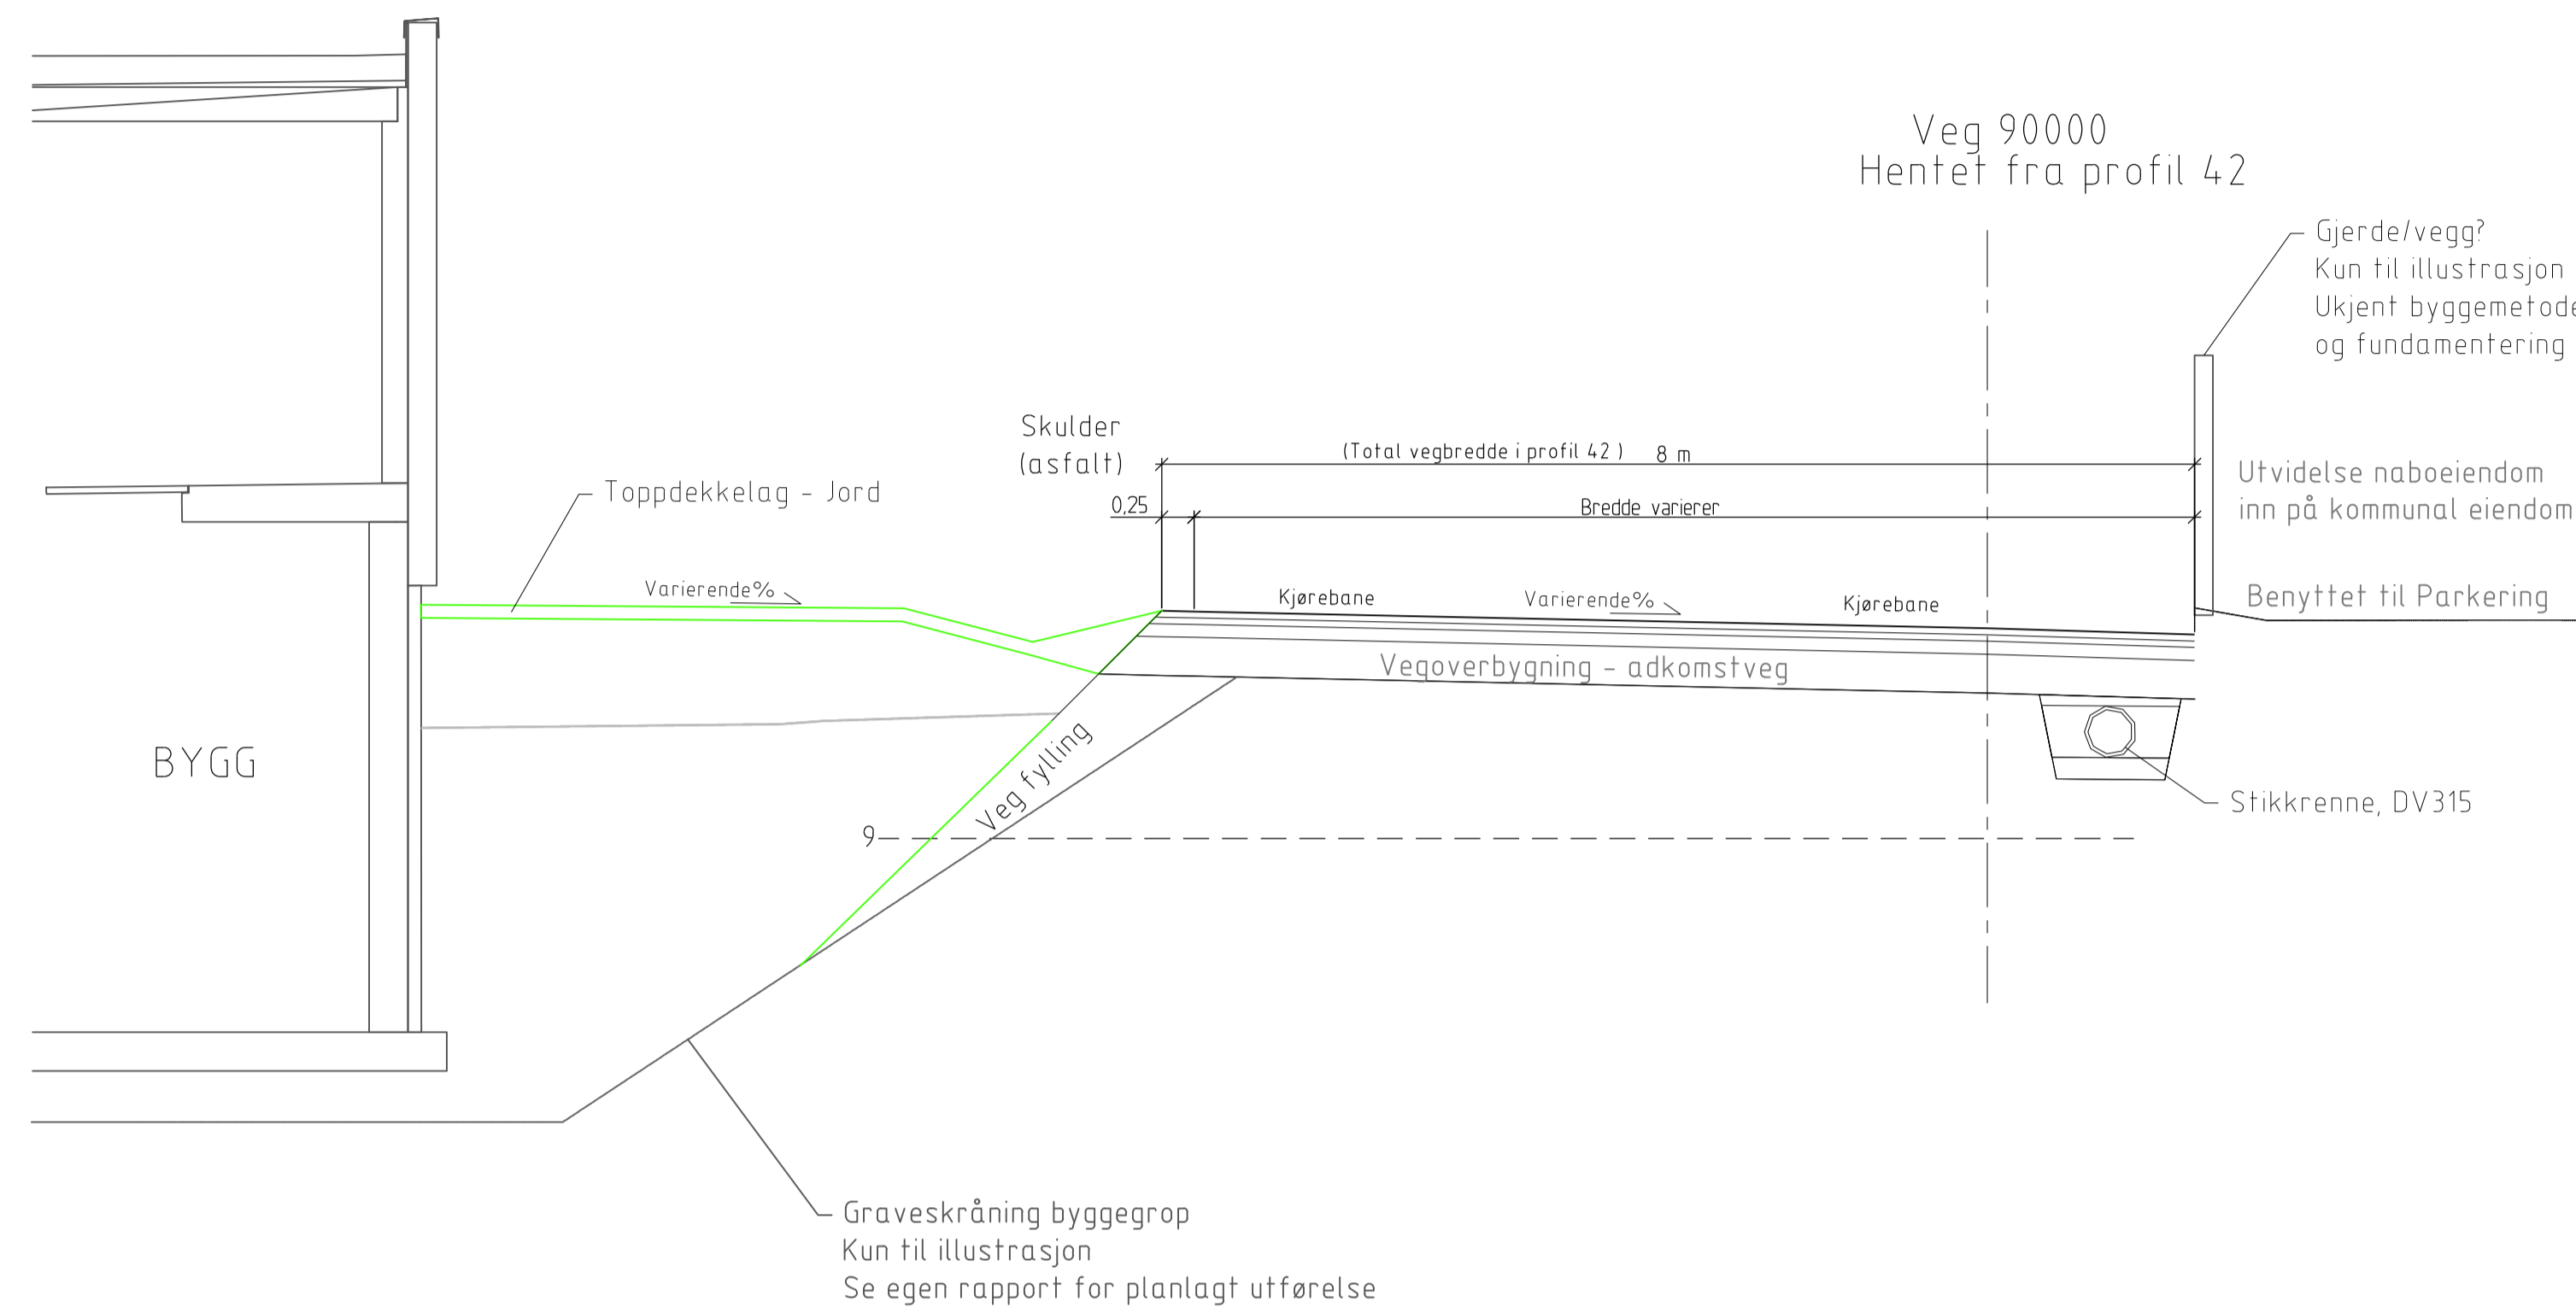


Normalprofil adkomstveg 90000  
mål: 1:50

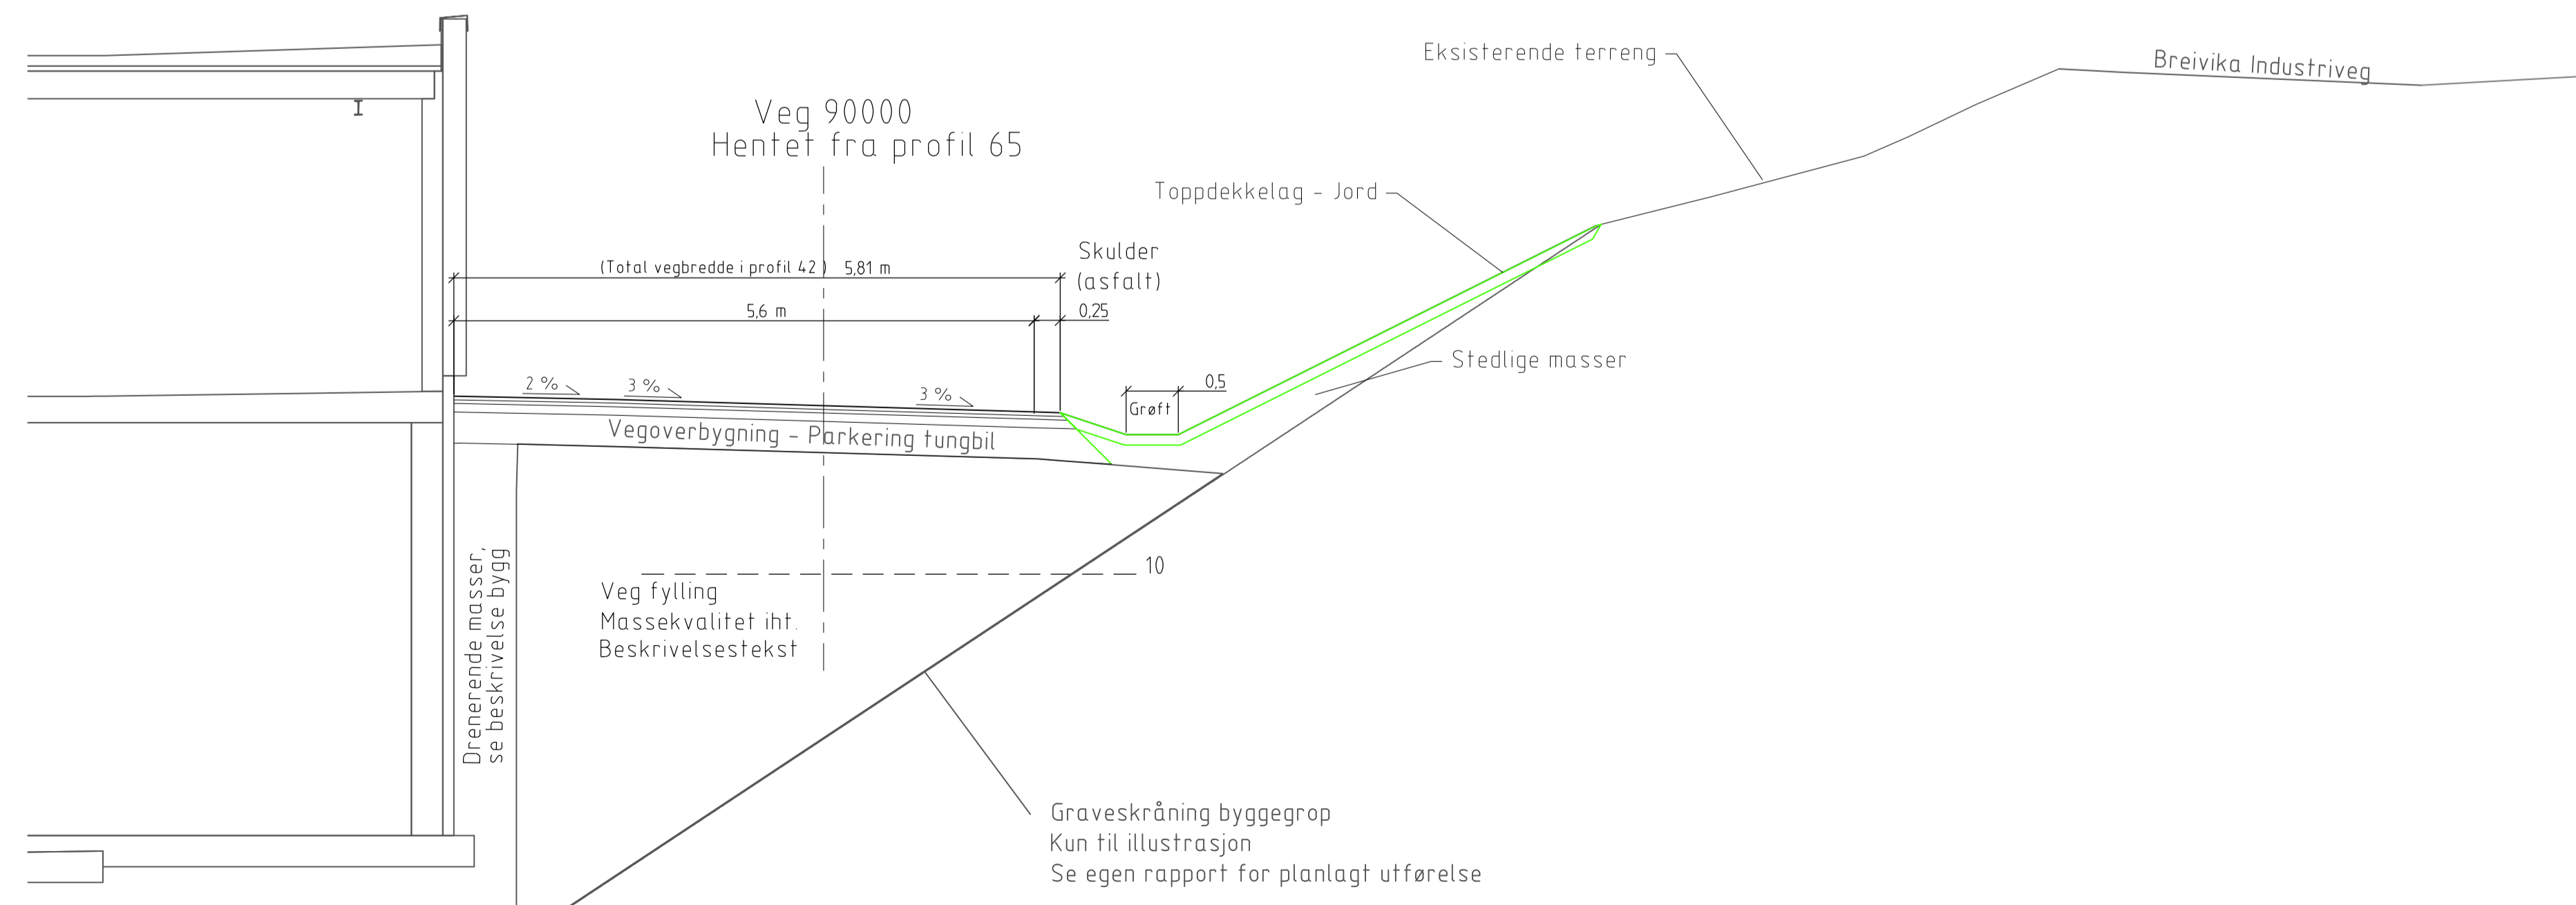

Overbygning

Parkering tung trafikk  
Veg 90000 Profil -15.4 til 0, Profil 60.9 til 76.5  
Bergskjæring og steinfylling, T1/T2  
(Bæreevnegruppe 1/3)

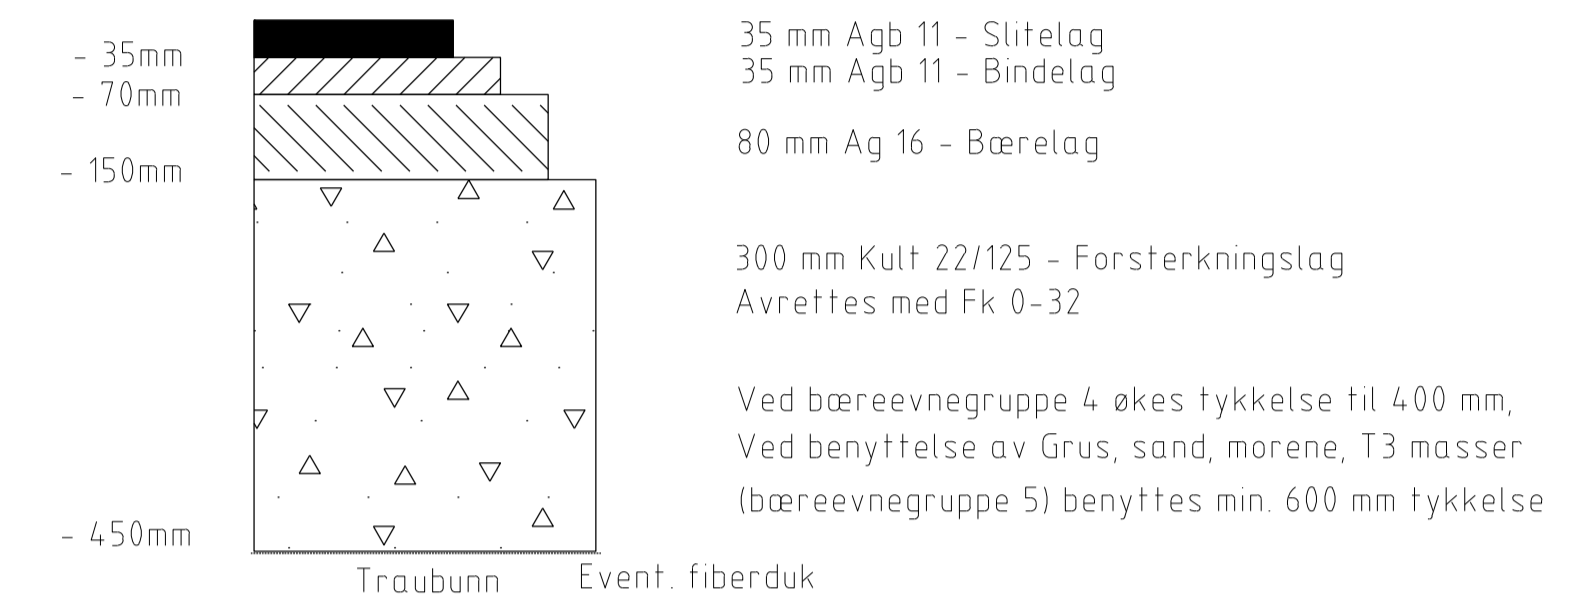

Ugunstig masser/utsiftingsmasser i grunnen fjernes og erstattes med drenerende masser/steinfylling opp til prosjektert traubunn for vegoverbygning

VA anlegg og anleggselektro vises ikke i tegning. Bygning kun vist som illustrasjon.

Tegningnummer: **AVM - 492 - T F- 102** Revisjon: **O-01**


O-01	Utkast	02.04.24	KT	DJA
Rev:	Tekst:	Rev. dato:	Tegn:	Kont:

Prosjekt  
**Avløpsrensing Sula og Ålesund**  
40 Overføringsanlegg

Oppdragsnavn: **Ålesund kommune** SULA KOMMUNE

Oppdragsleder: **AV** Multiconsult

Prosjektfase <b>Detaljprosjekt</b>			
Dato	Oppdragsnr	Koordinatsystem	Hydreferanse
02.04.2024	637269-04	UTM32	NN2000
Utført av	Kontrollert av	Godkjert av	Målestokk
KT	DJA	BB	1:50
Format	A1		

PA050 Breivika  
Normalprofil og vegoverbygning  
Veg 90000 - del 2

Tegningnummer: **AVM-492-T F-102** Revisjon: **O-01**