




Nord
1 : 50

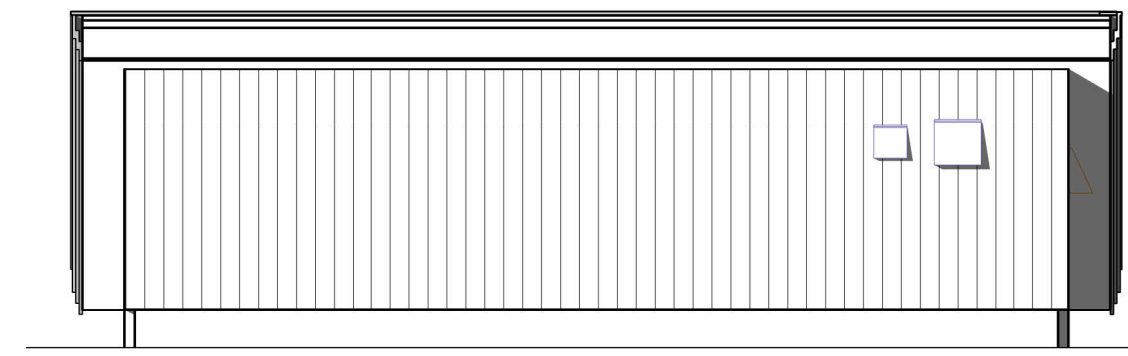


Sør
1 : 50

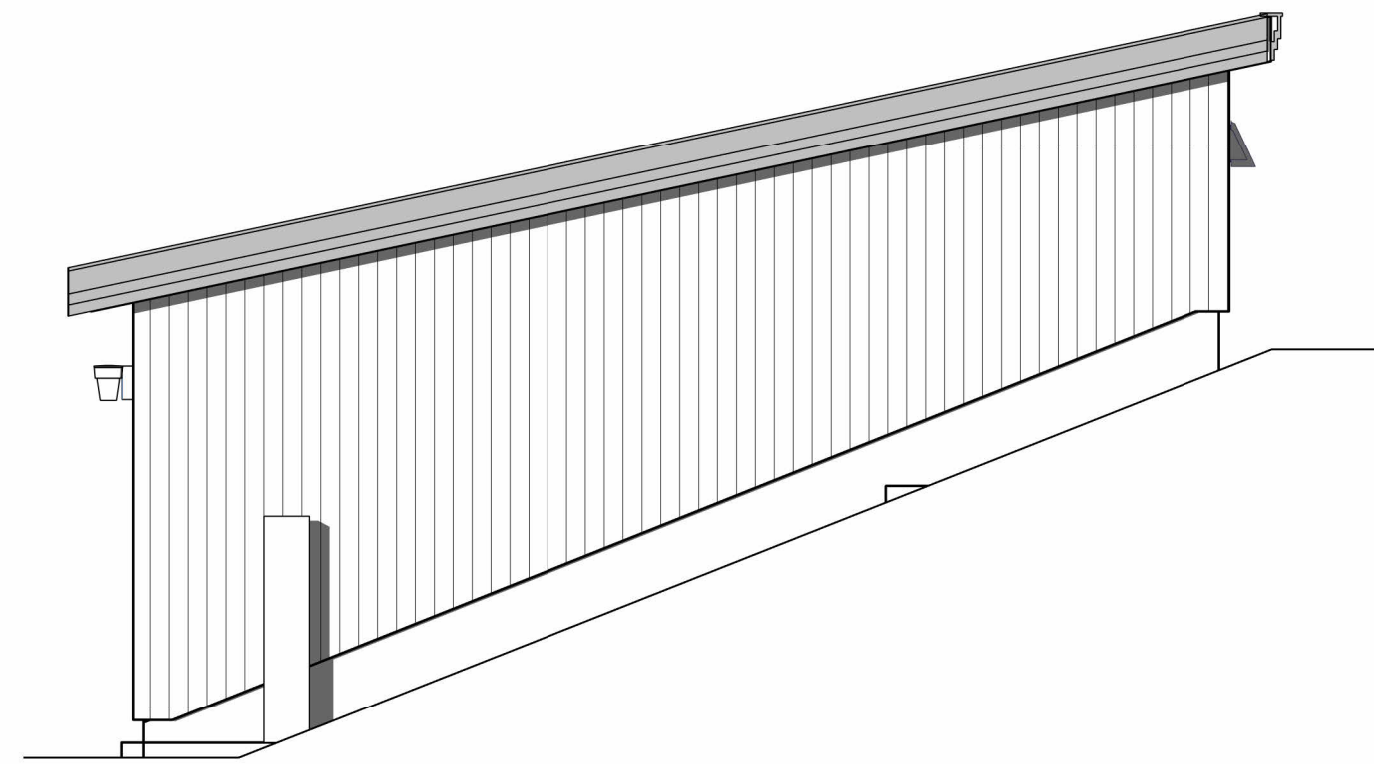

Vest
1 : 50

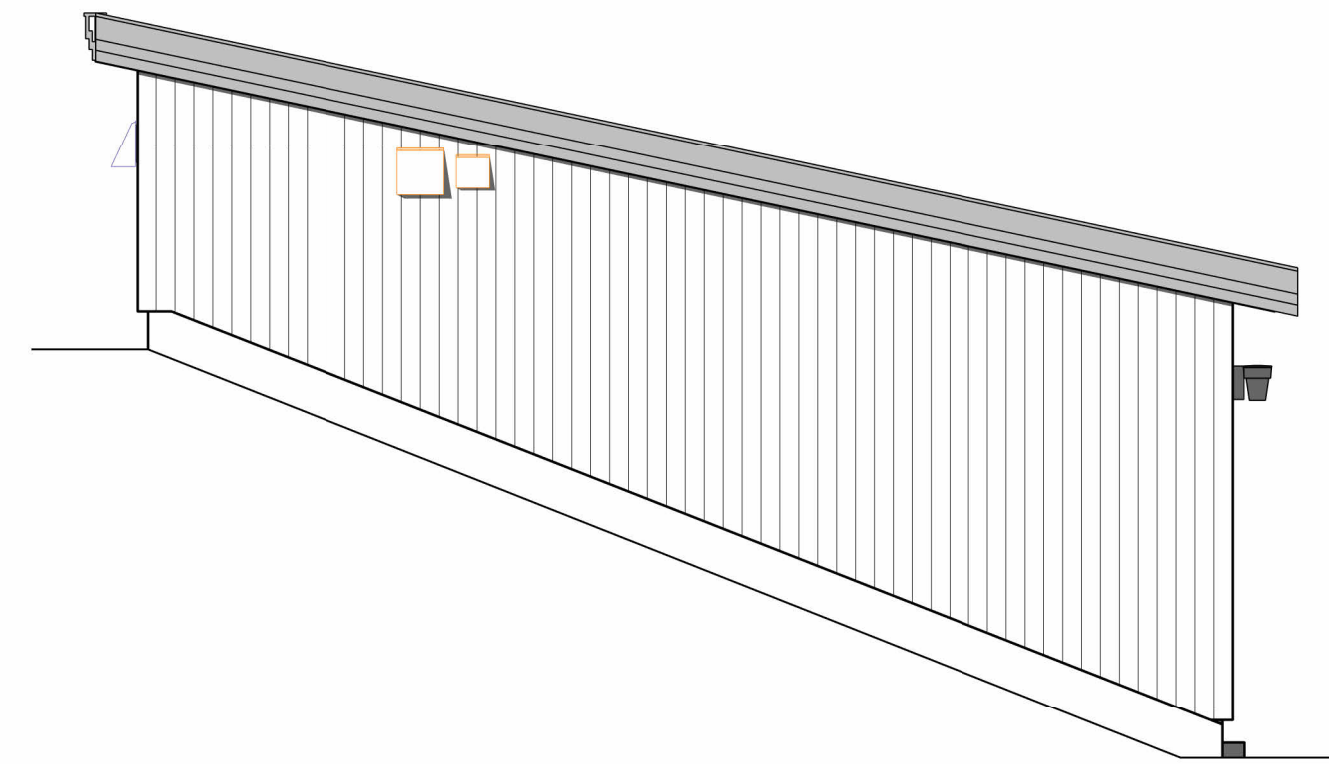

Øst
1 : 50

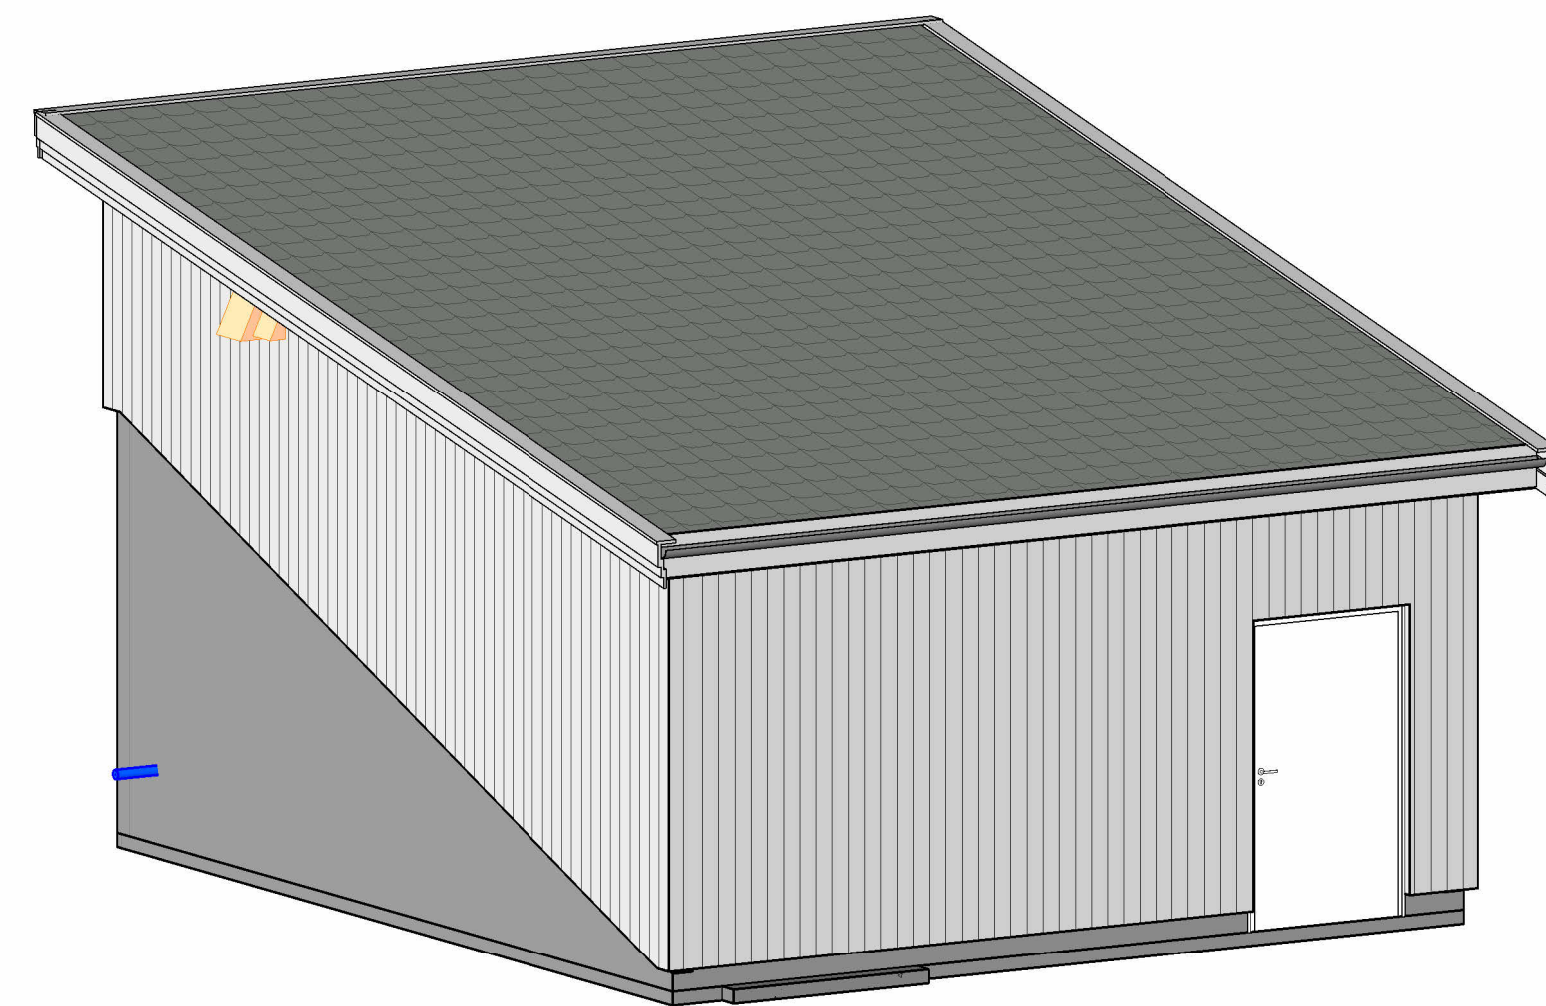

Perspektiv nordøst

Tegningsnummer **AVM-496-AF-101** Revisjon **O-01**

Rev	Tekst	Utført	Kontr	Dato
O-01	Utkast	RA	OB	31.05.2024

Prosjekt
**Avløpsrensing Sula og Ålesund
40 Overføringsanlegg**

Oppdragsgiver: **ÅLESUND KOMMUNE**
Oppdragsleder: **SULA KOMMUNE**
Oppdragsleder: **AV Multiconsult**

Prosjektfase
Detaljprosjekt

Dato	Oppdragsnr	Koordinatsystem	Heydedatum
31.05.2024	637269-04	UTM32	NN2000
Utført av	Kontrollert av	Godkjent av	Målestokk
RA	OB	OL	1:50
			Format
			A1

**KA040 Ventilhus Borgundfjordvegen
Fasader**

Tegningsnummer **AVM-496-AF-101** Revisjon **O-01**