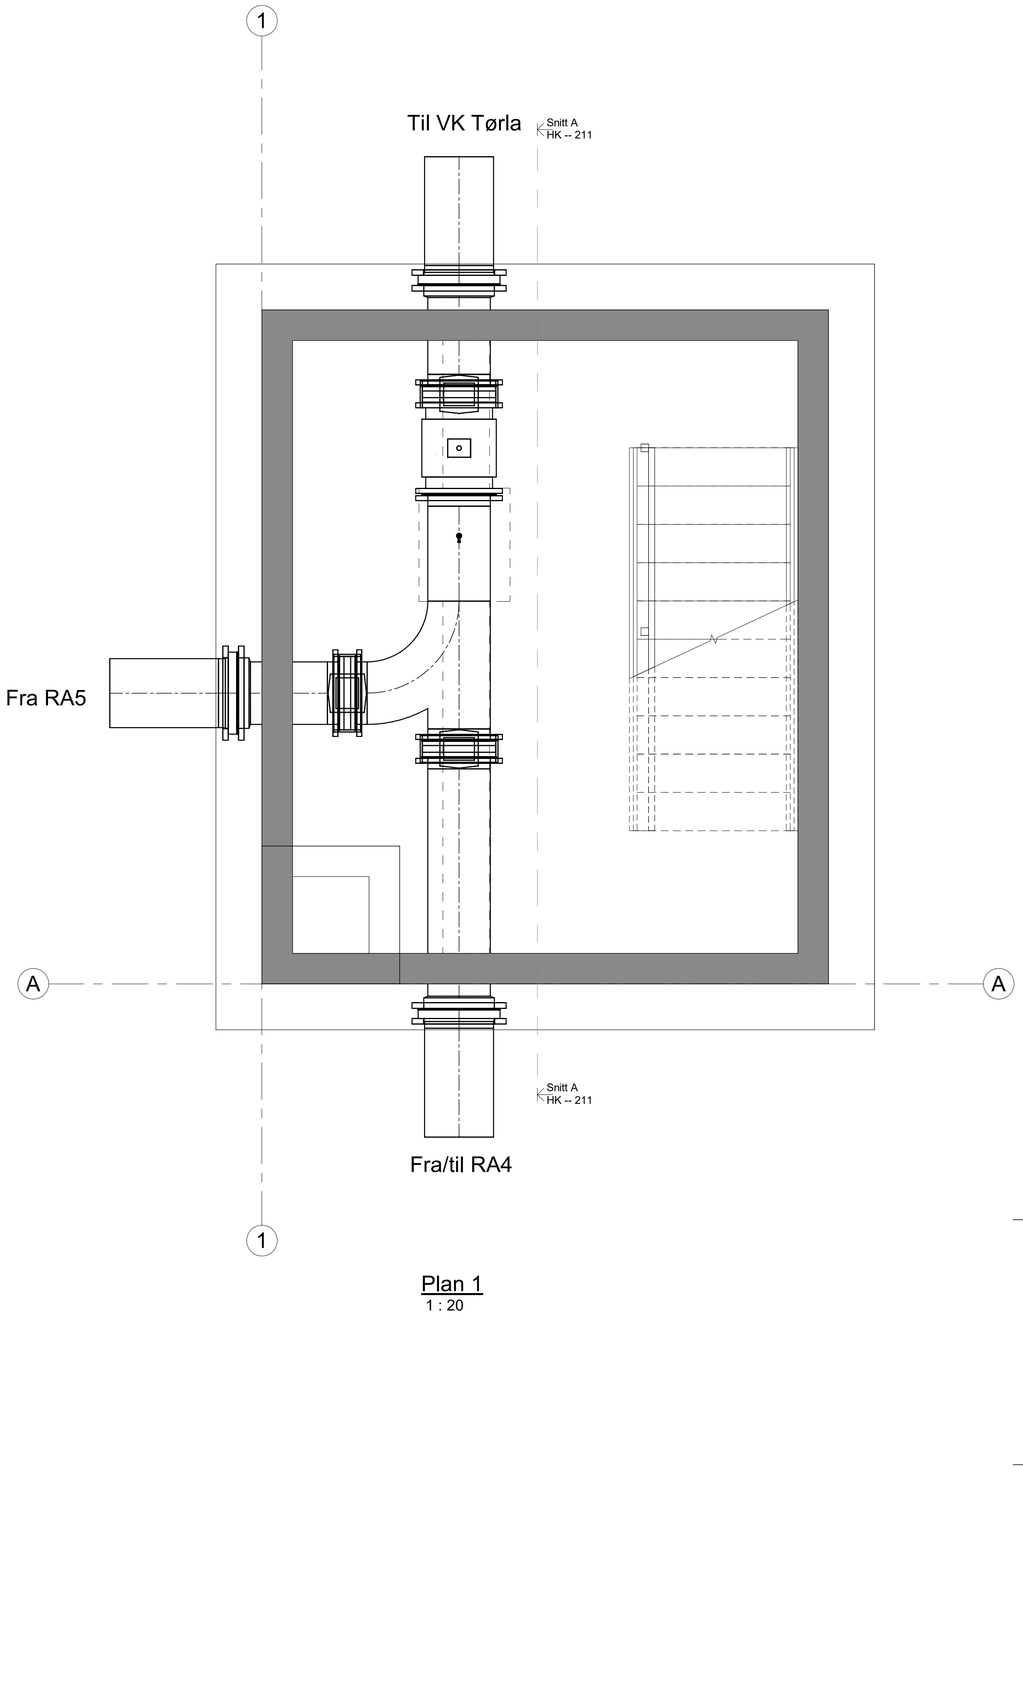

Plan 1
1 : 20

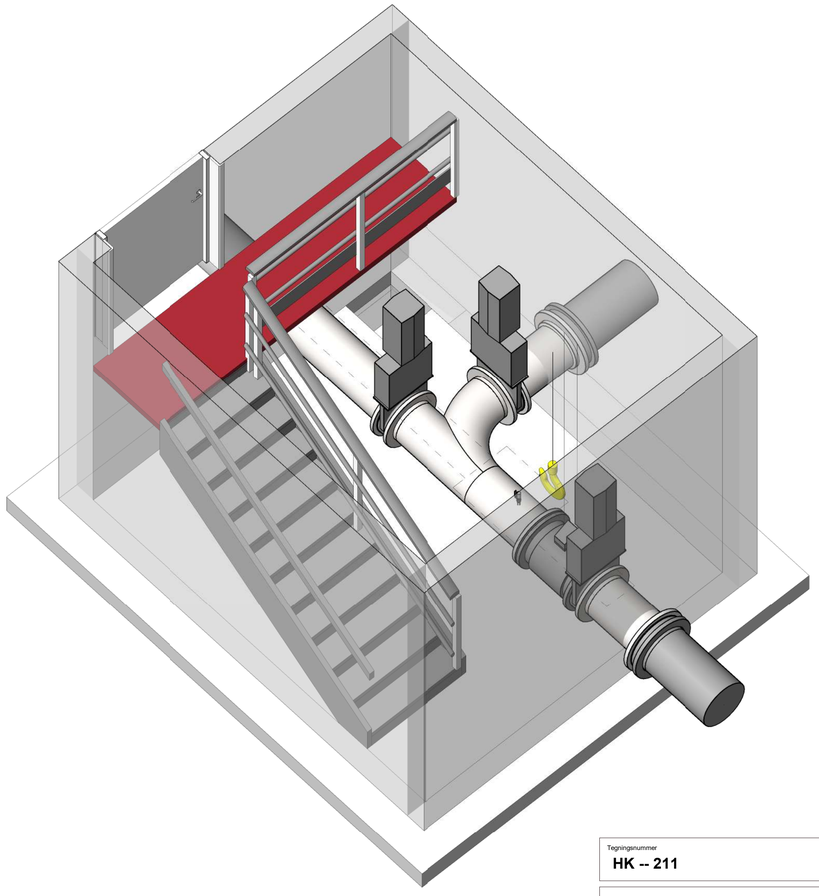

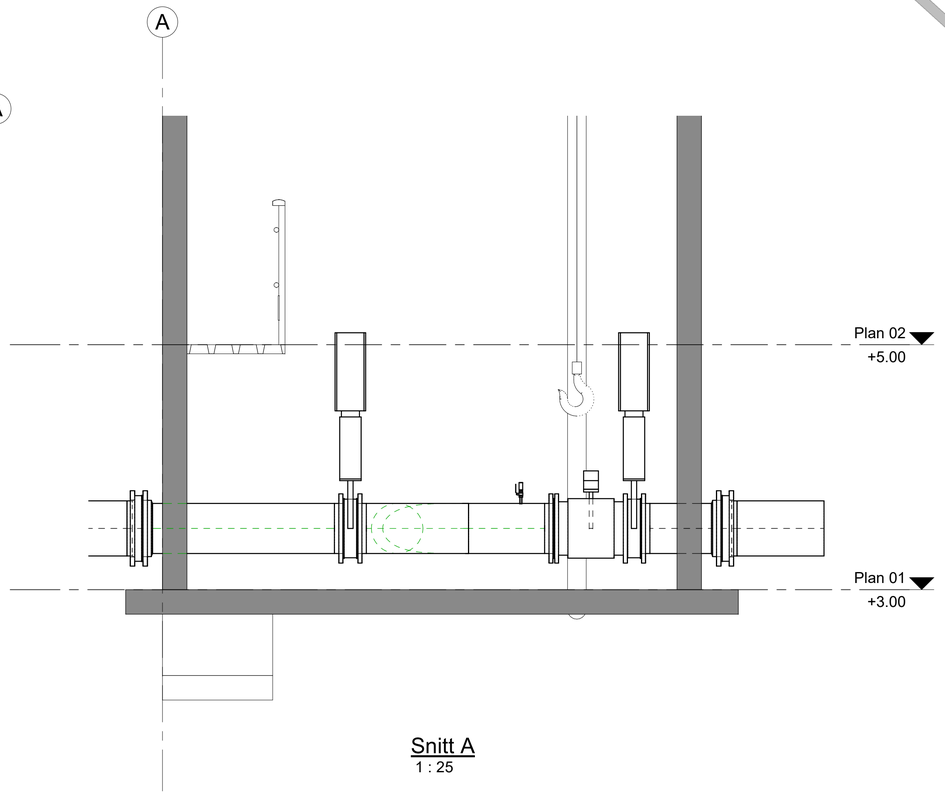

Snitt A
1 : 25

Tegningsnummer: **HK -- 211** | Revisjon: **F-01**

Rev	Tekst	Utført	Kontr	Dato
F-01	Forprosjekt	FAS	PHT	30.04.21

Prosjekt: **Overføringsanlegg til Kvasnes RA**

Gnr / Bnr

Oppdragsgiver: Ålesund og Sula kommune

Oppdragstaker: asplan viak

Prosjektfase: FORPROSJEKT

Dato	Oppdragsnr	Koordinatsystem	Høydedatum
30.04.2021	624969-01	UTM32	NN 2000

Utført av	Kontrollert av	Godkjent av	Målestokk	Format
FAS	PHT	PHT	Se tegn.	A1

Borgundfjordvegen ventilkum
Kumtegning
Maskin og prosess

Tegningsnummer: **HK -- 211** (Fag Type Etg. Løpenr.) | Revisjon: **F-01**

#Bikubeegenskaper:Oppdrag=624969-01;Dokumentnavn=HK -- 211;Tittel=Kumtegning,Borgundfjordvegen ventilkum,Maskin og prosess;Revisjon=F-01;Revisjonsdato=30.04.21;Revisjonskommentar=Forprosjekt;Målestokk=Se tegn.#