




Nord
1 : 50

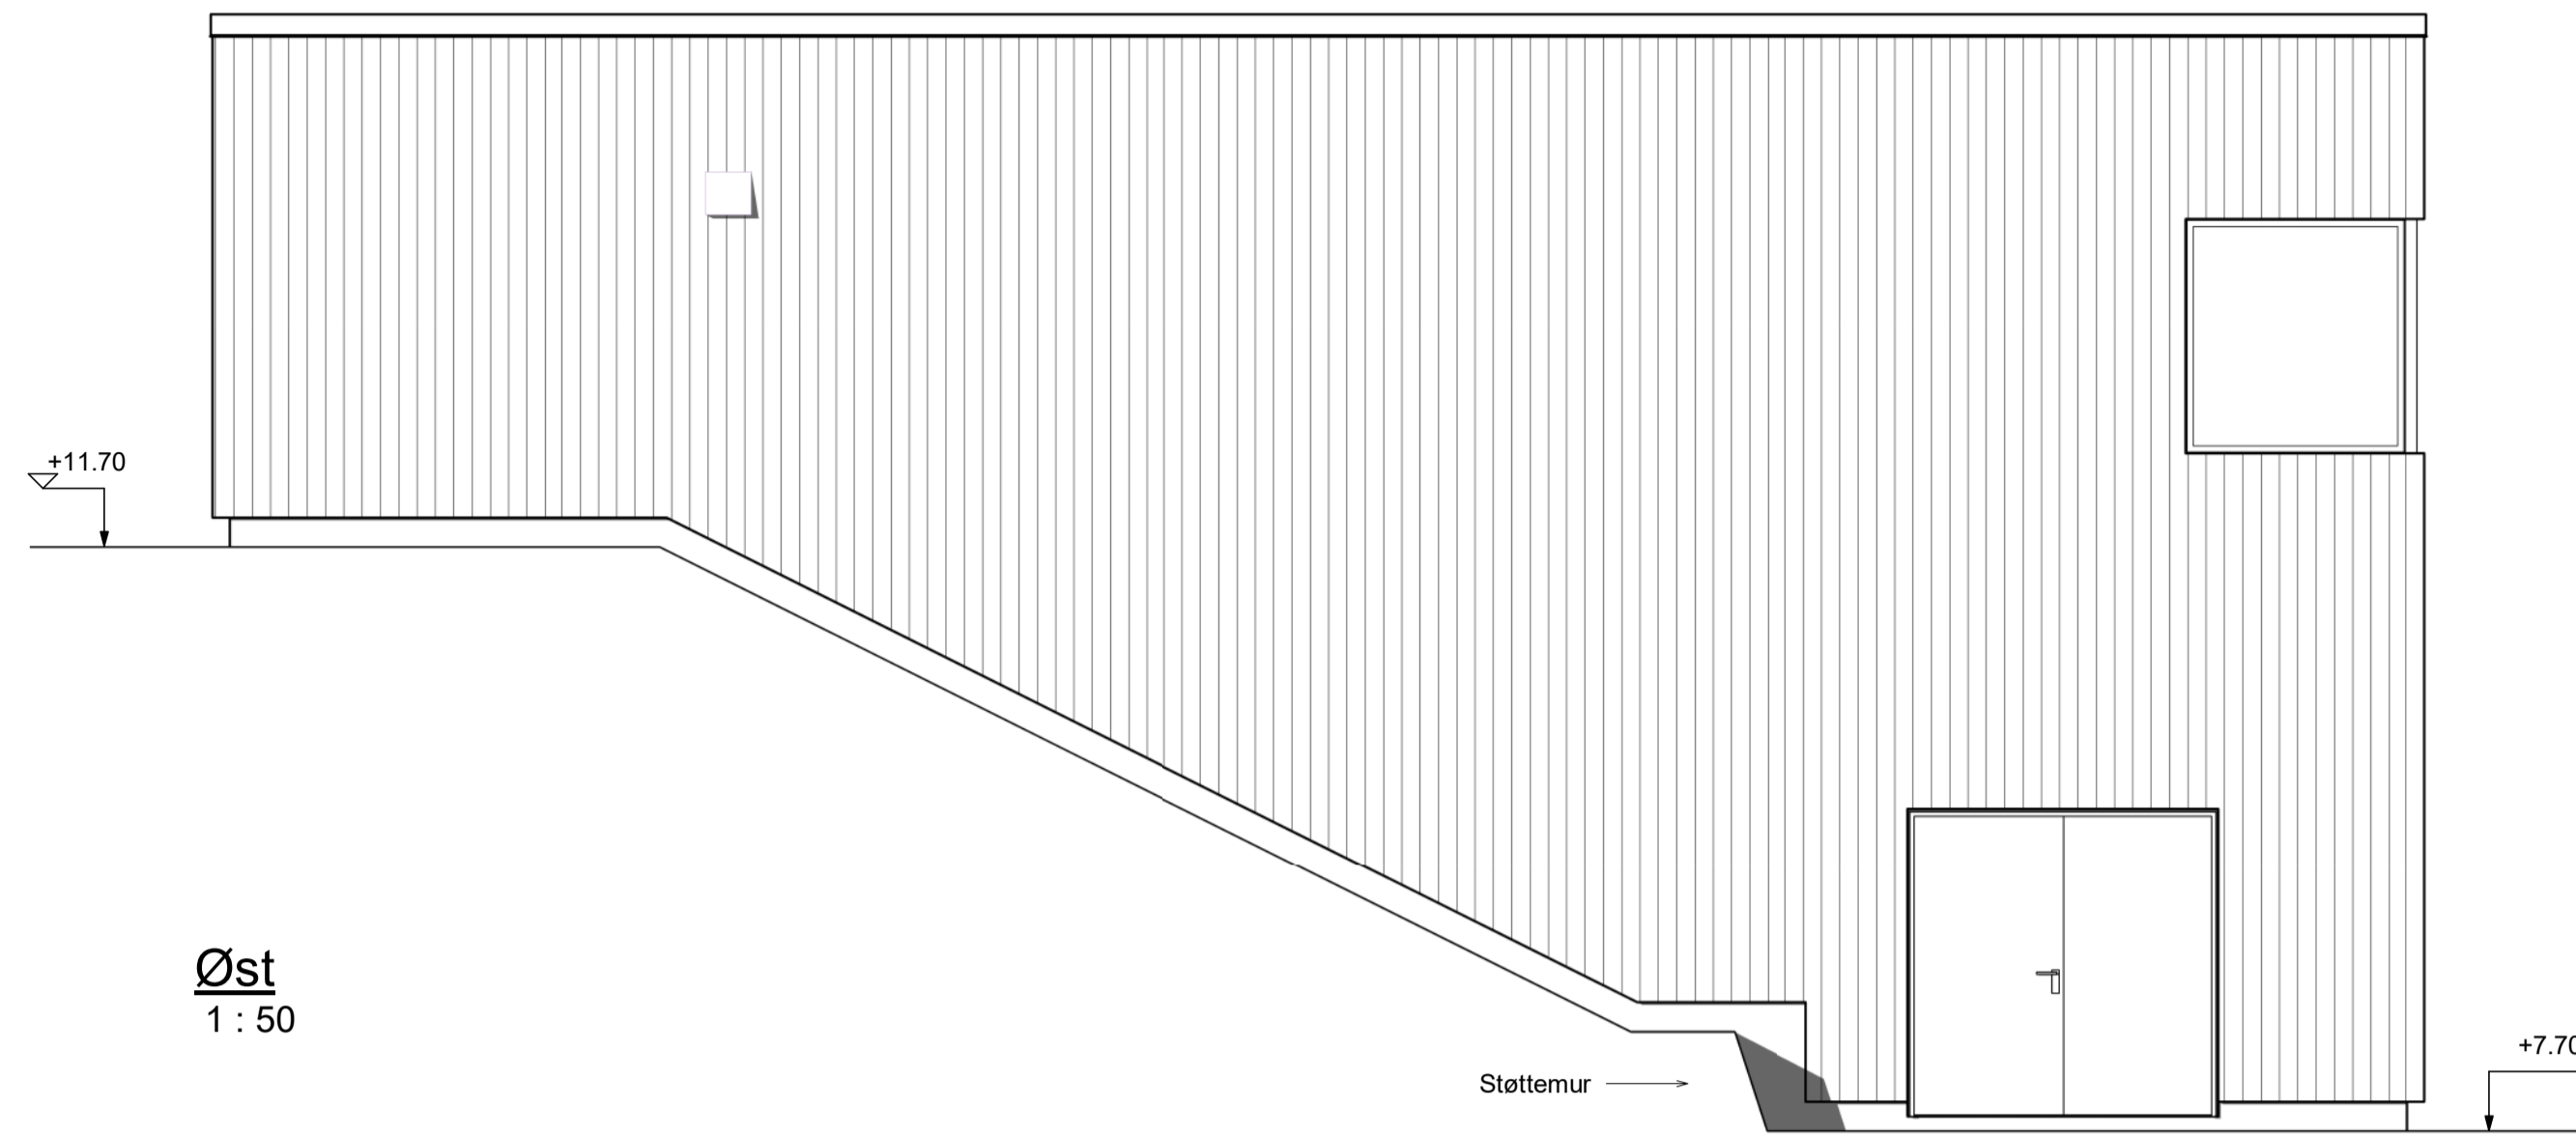


Øst
1 : 50

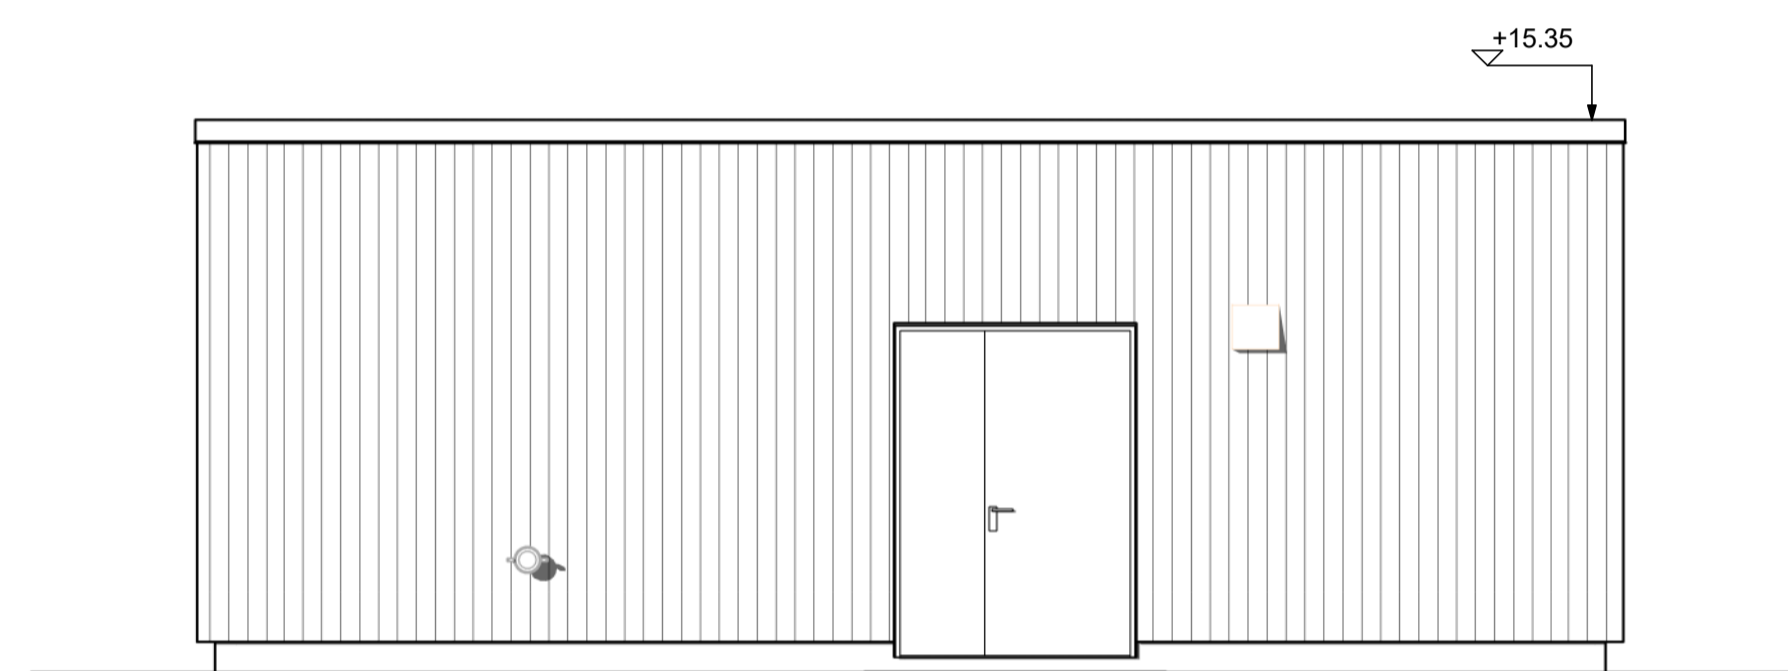


Sør
1 : 50

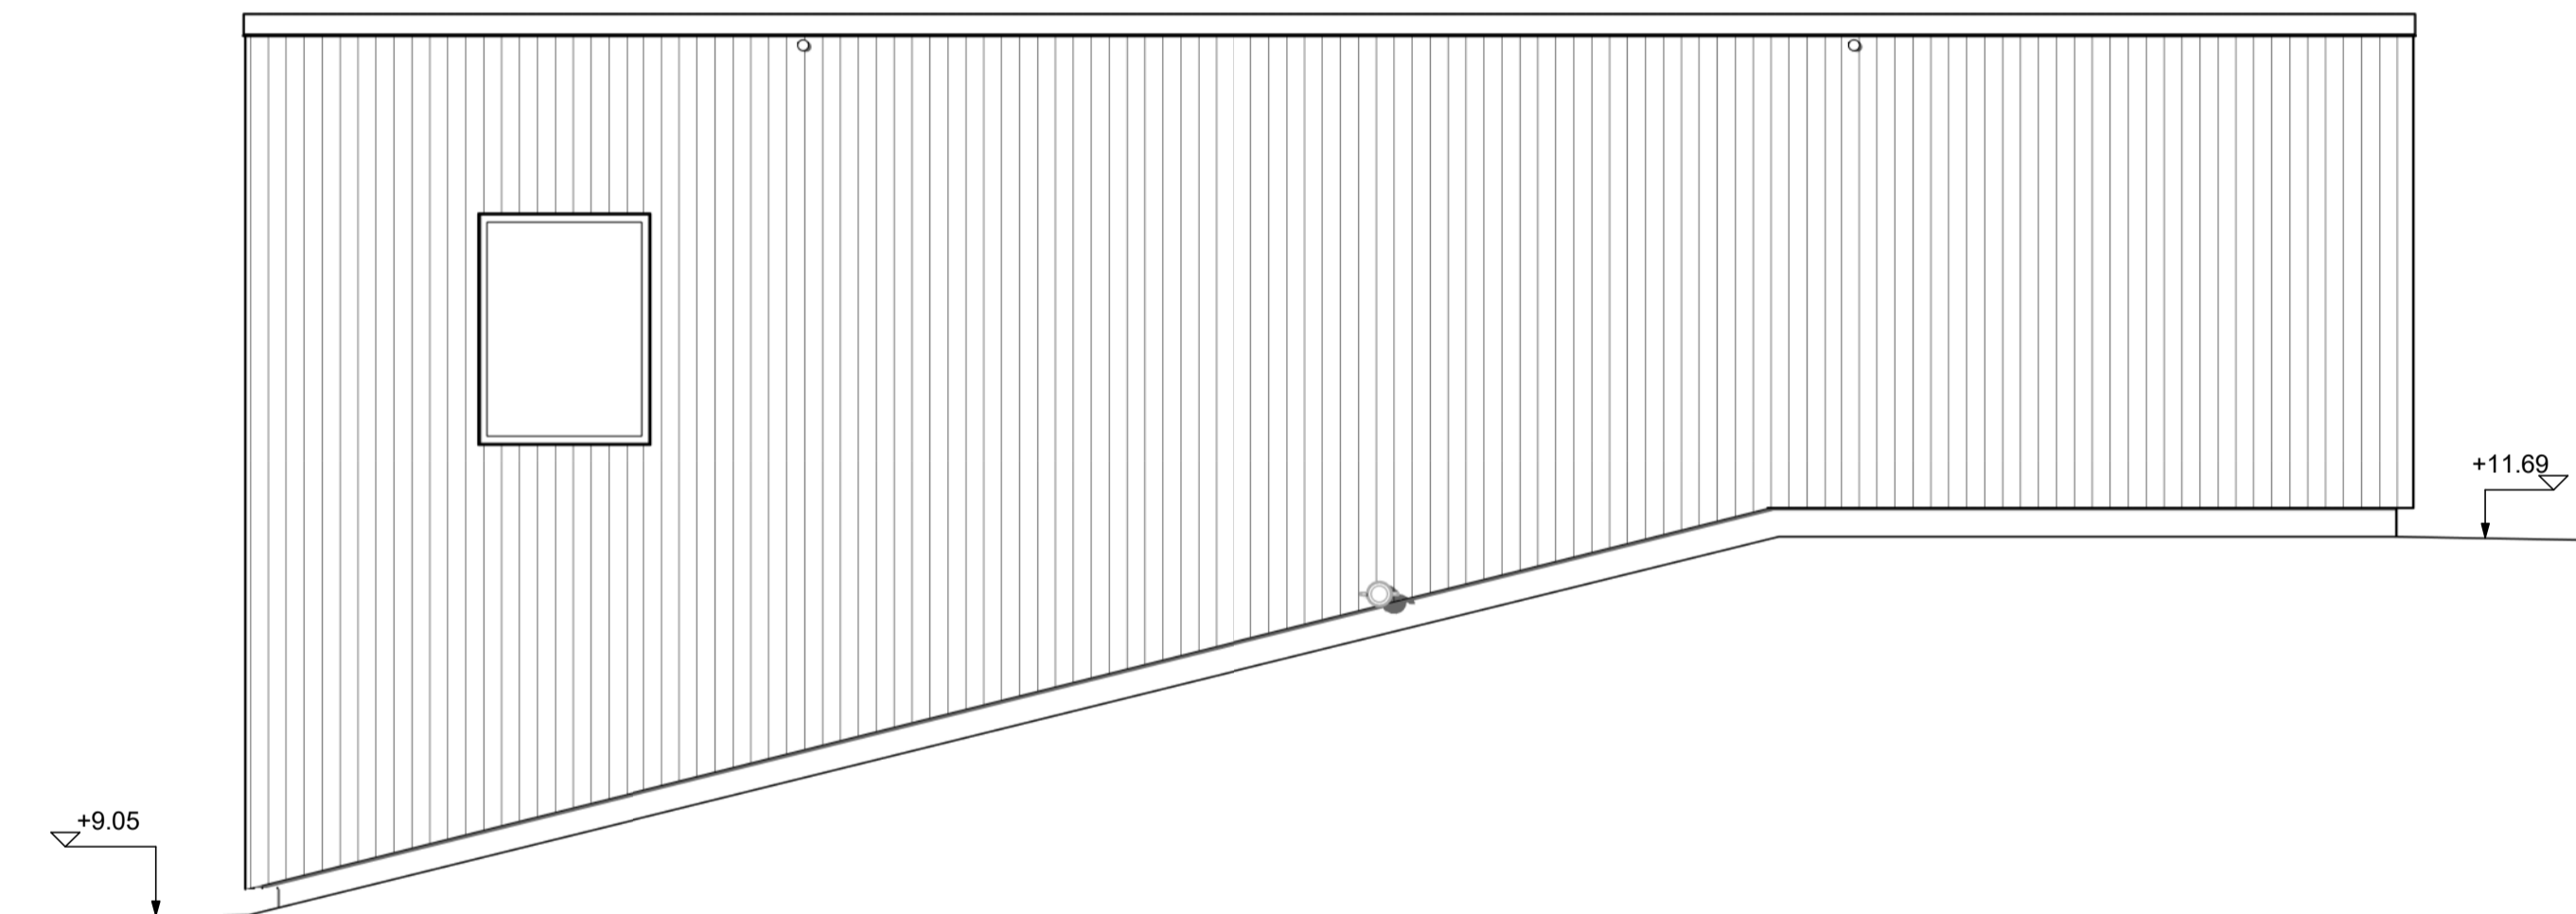

Vest
1 : 50

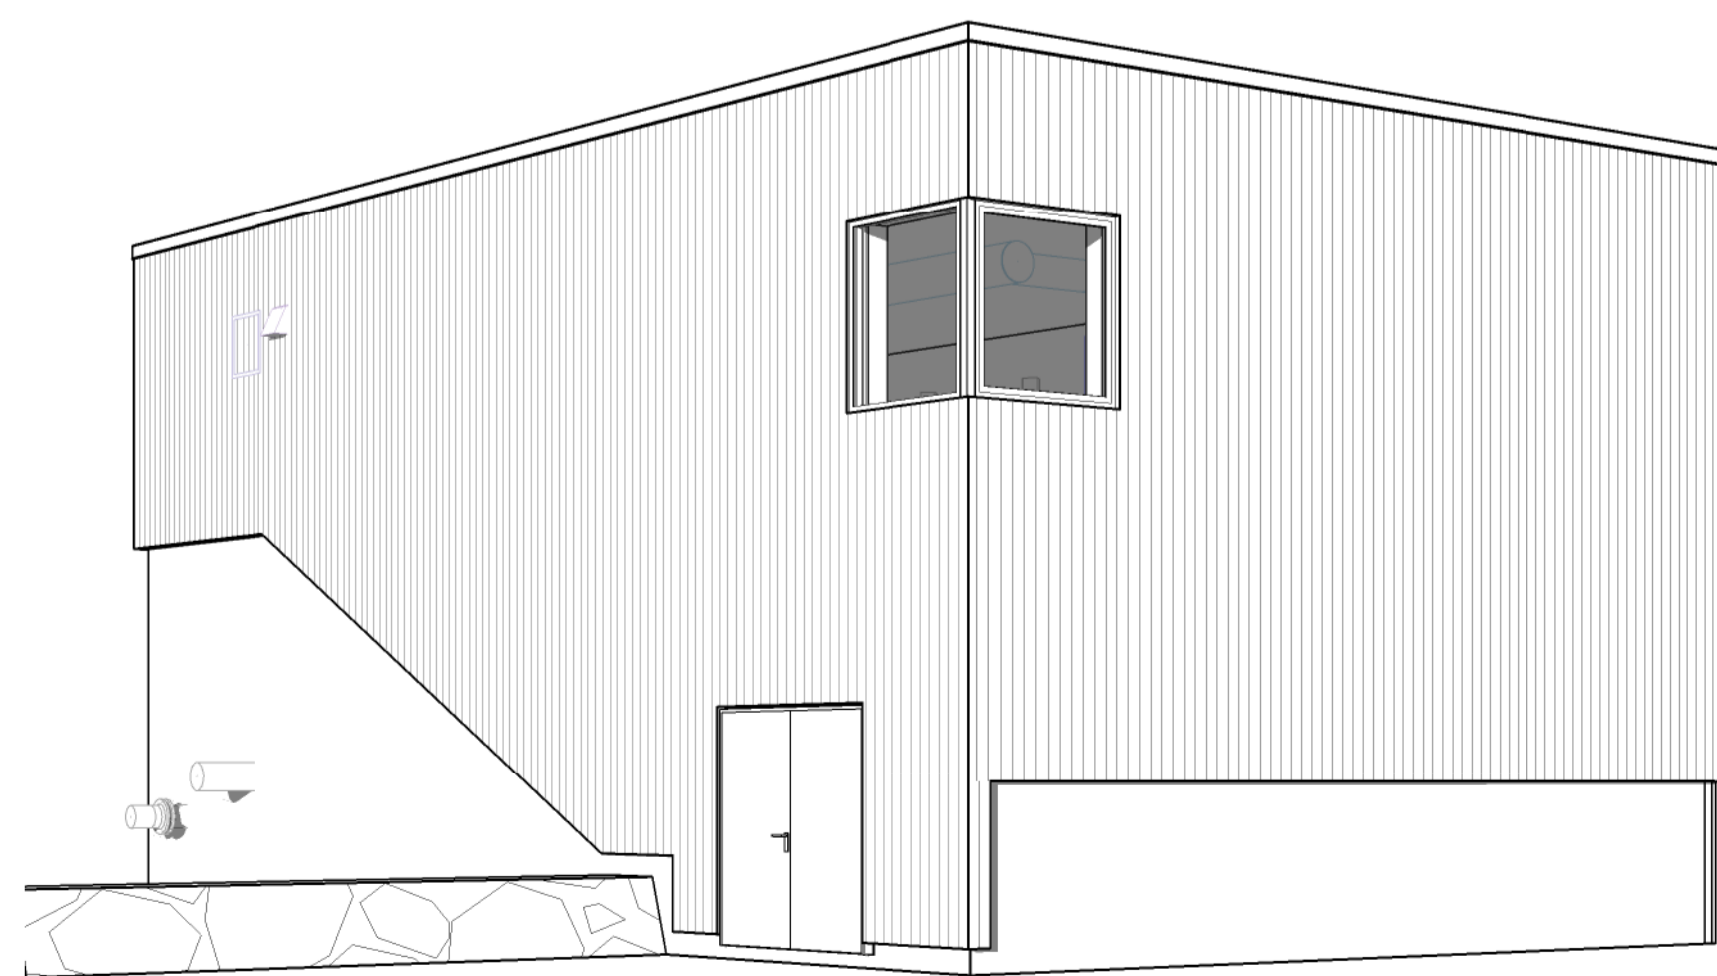

Perspektiv nordøst

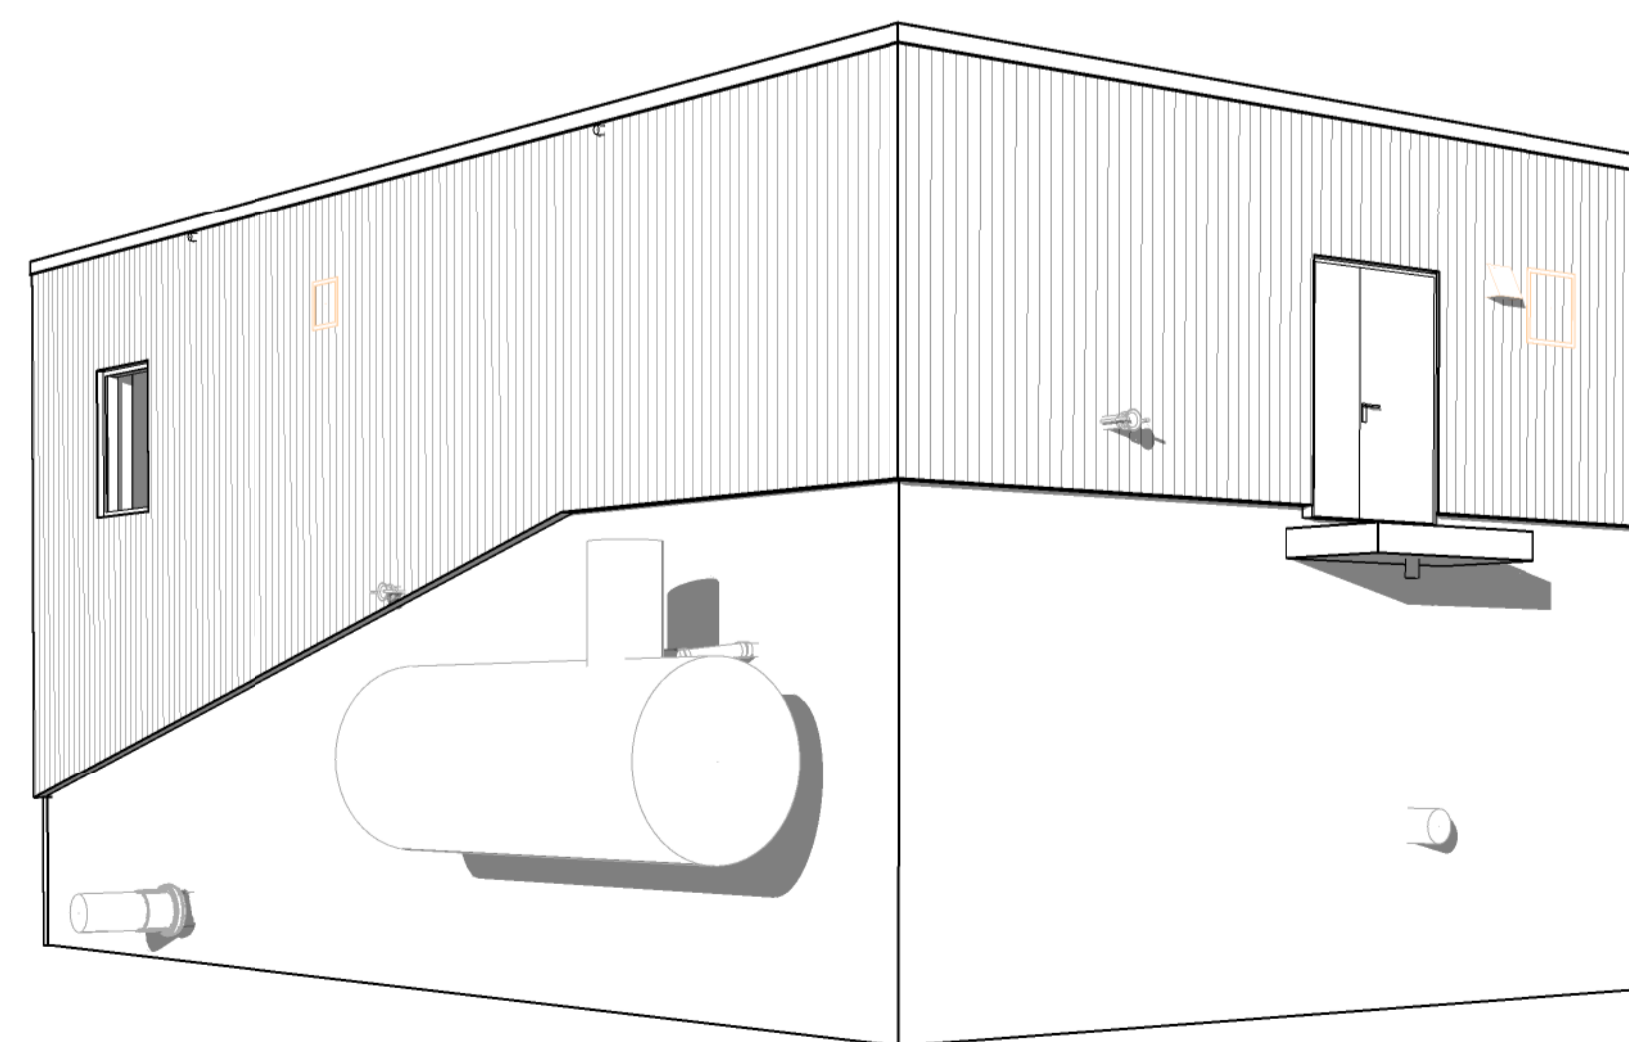

Perspektiv sørvest

Tegningsnummer		Revisjon											
AVM-492-AF-101		O-01											
<table border="1"> <tr> <td>O-01</td> <td>Utkast</td> <td>OB</td> <td>RA</td> <td>02.04.24</td> </tr> <tr> <td>Rev</td> <td>Tekst</td> <td>Utført</td> <td>Kontrollert</td> <td>Dato</td> </tr> </table>				O-01	Utkast	OB	RA	02.04.24	Rev	Tekst	Utført	Kontrollert	Dato
O-01	Utkast	OB	RA	02.04.24									
Rev	Tekst	Utført	Kontrollert	Dato									
<p>Prosjekt</p> <p>Avløpsrensing Sula og Ålesund 40 Overføringsanlegg</p>													
Oppdragsgjivere		Oppdragsutviklere											
<p>Prosjektfase</p> <p>DETALJPROSJEKT</p>													
Dato	Oppdragsnr	Koordinatsystem	Heysedatum										
02.04.2024	637269-04	UTM32	NN2000										
Utført av	Kontrollert av	Godkjent av	Målestokk										
OB	RA	BB	1:50										
		Format											
		A1											
<p>PA050 Breivika</p> <p>Fasader og perspektiv</p>													
Tegningsnummer		Revisjon											
AVM-492-AF-101		O-01											
Opphav	Delområde	Fag	Type										

#Bilddokumentasjon:Oppdrag=637269-04;Tittel=PA050 Breivika;Fasader og perspektiv;Revisjon=O-01;Revisjonsdato=02.04.24;Revisjonskommentar=Utkast;Målestokk=1:50;Dokumentnavn=AVM-492-AF-101#