
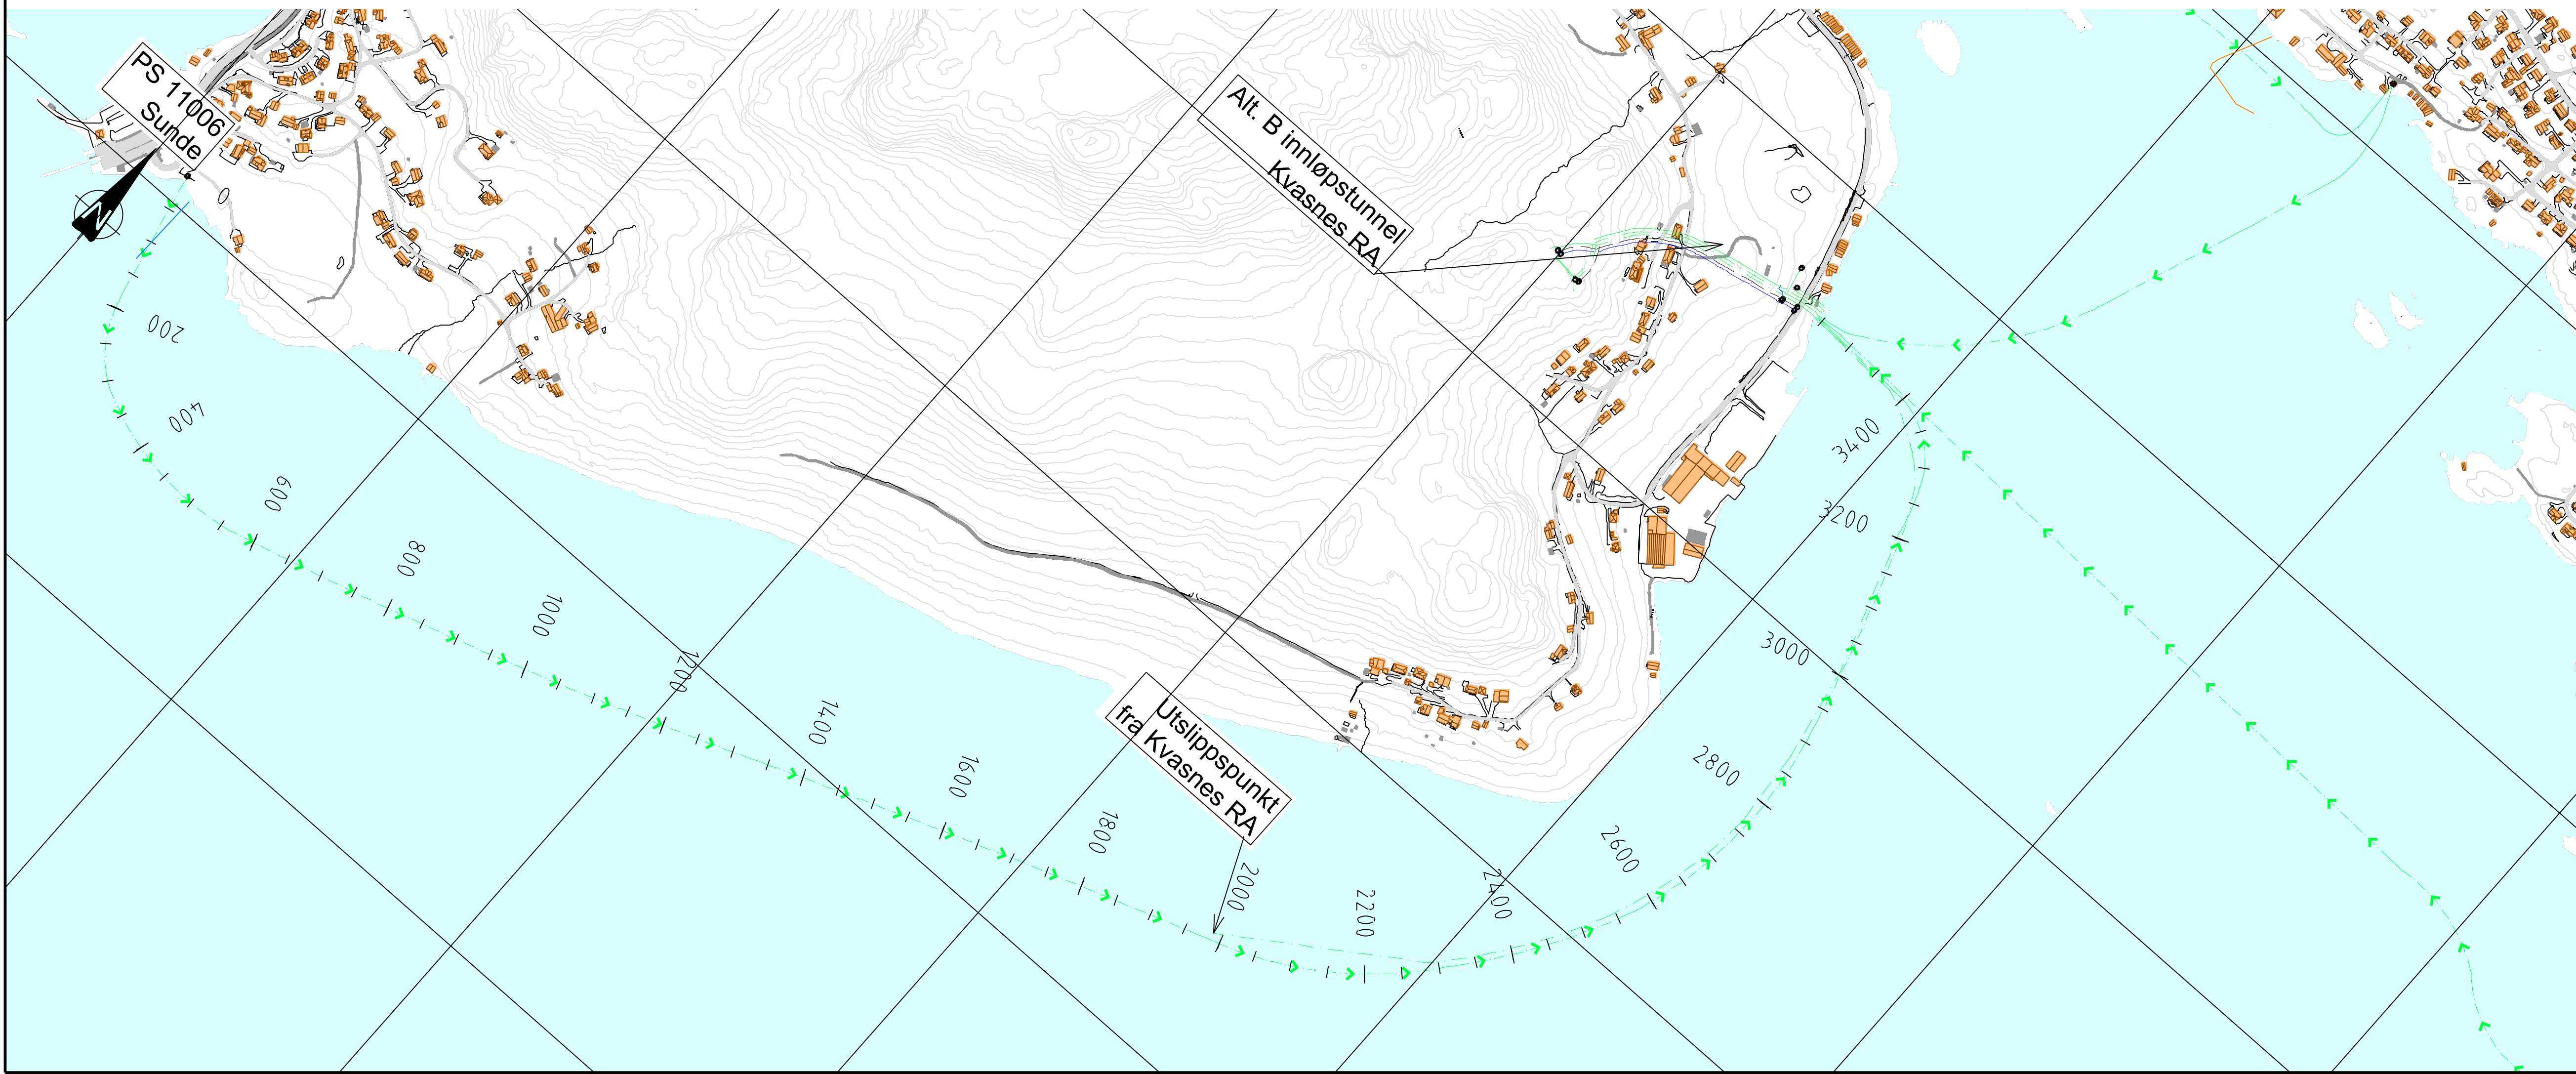


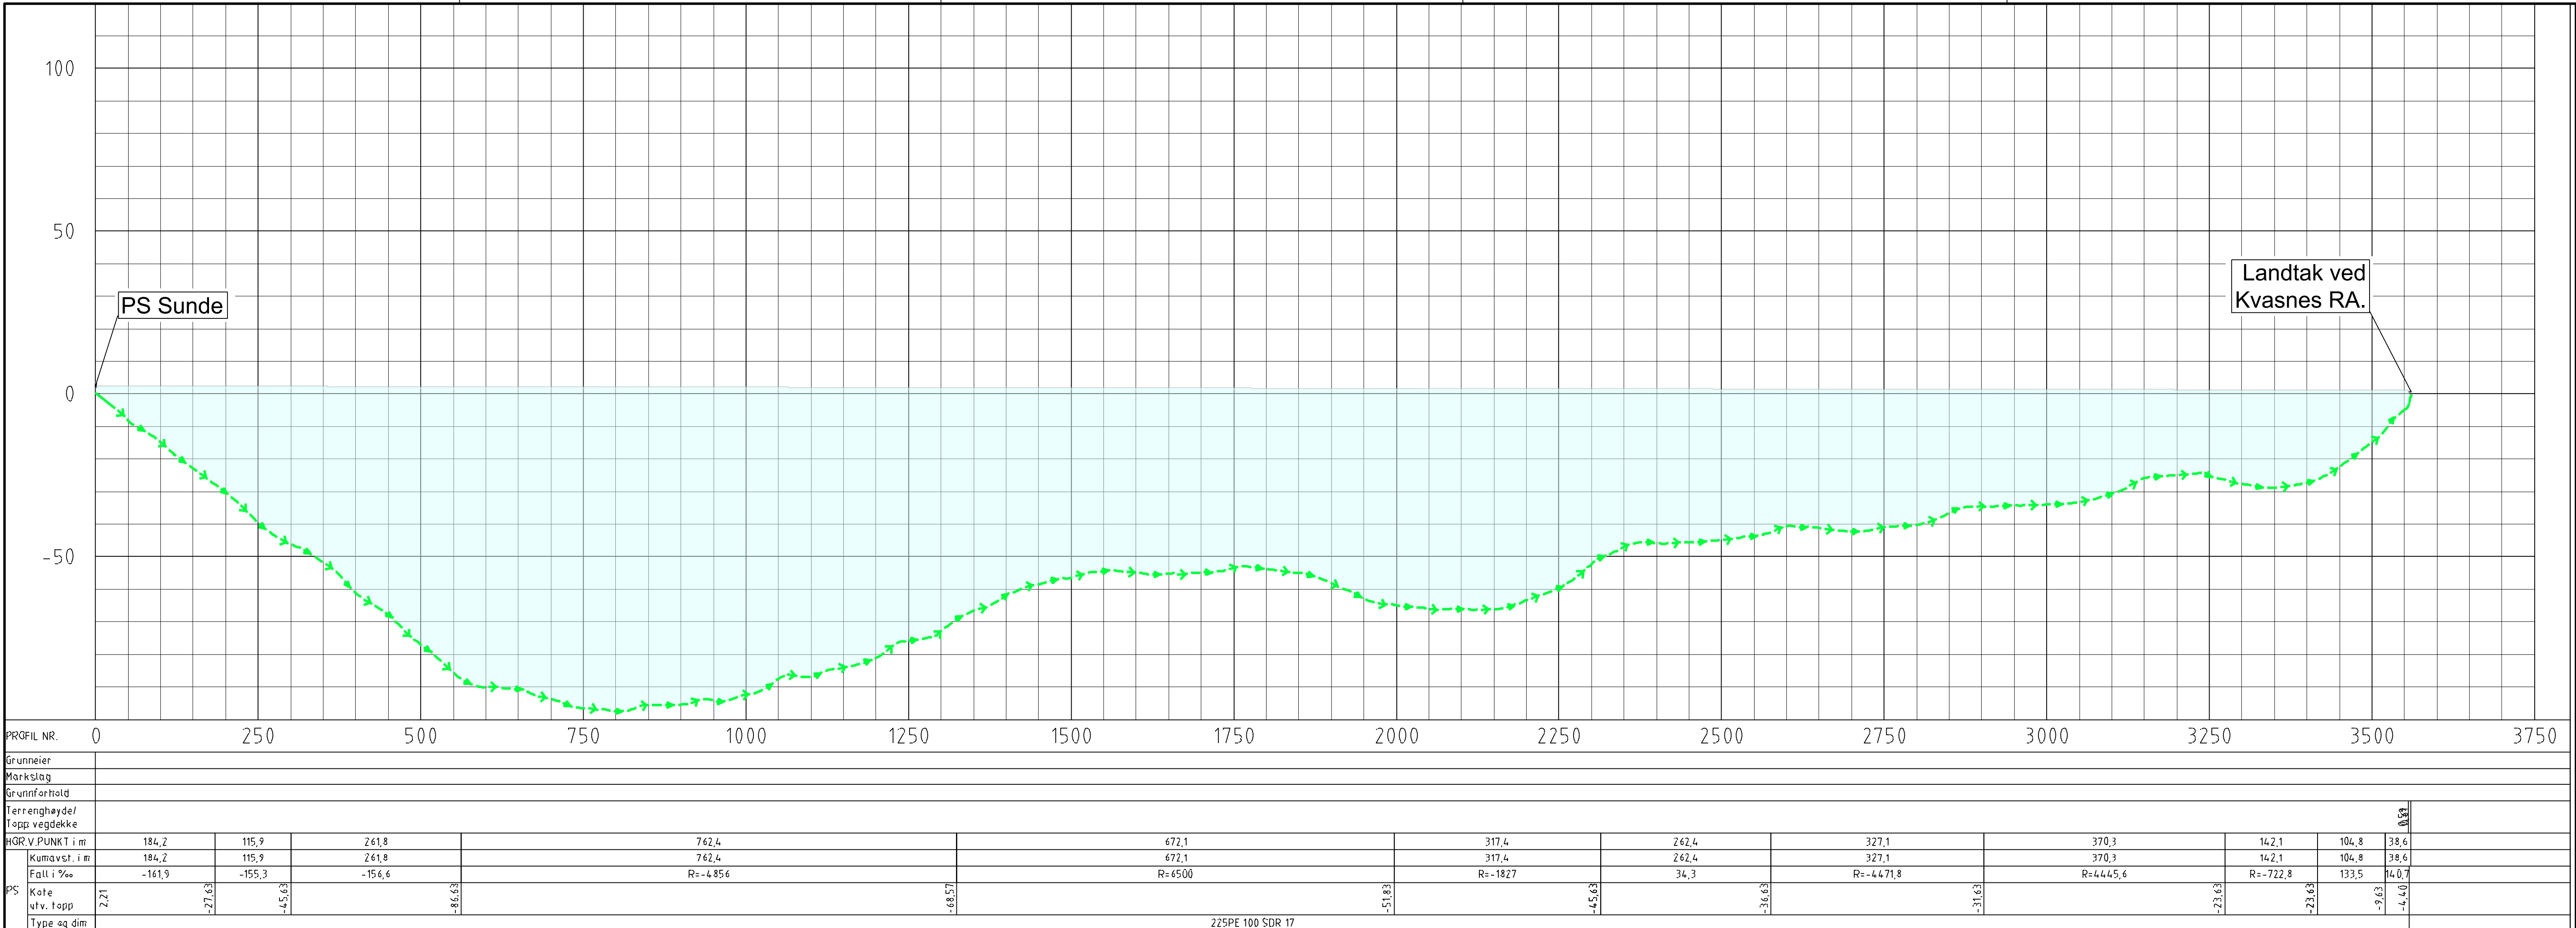

TEGNFORKLARING

- VL prosjektert (vann)
- SP prosjektert (spillvann)
- OV prosjektert (overvann)
- PS prosjektert pumpestpill
- VL eksisterende
- SP eksisterende
- OV eksisterende
- PS eksisterende
- Ledn. ute av drift
- Apen grøft
- VA-kum
- Entrepresegrense
- Undervannskabel eksisterende
- Sjøledning eksisterende

F-01	Tegning opprettet	30.04.21	RO	BB
Rev.	Revisjon gjelder	Rev dato	Jarb.	Kont.

Prosjekt
Overføringsanlegg til Kvasnes RA

Oppdragsgiver
Ålesund og Sula kommune

Oppdragsleder
asplan viak

Prosjektfase
FORPROSJEKT

Dato	Oppdragsnr. AV	Koordinatsystem	Haydereferanse
30.04.2021	624969-01	UTM32	NN2000
Utløst av	Kontrollert av	Godkjent av	Målestokk
RO	BB	PHT	1:5000
Format			A1

Sula overføringsledning
Plan- og profiltegning
PS Sunde til landtak Kvasnes

Tegningsnummer
HC -- 104

Revisjon
F-01