




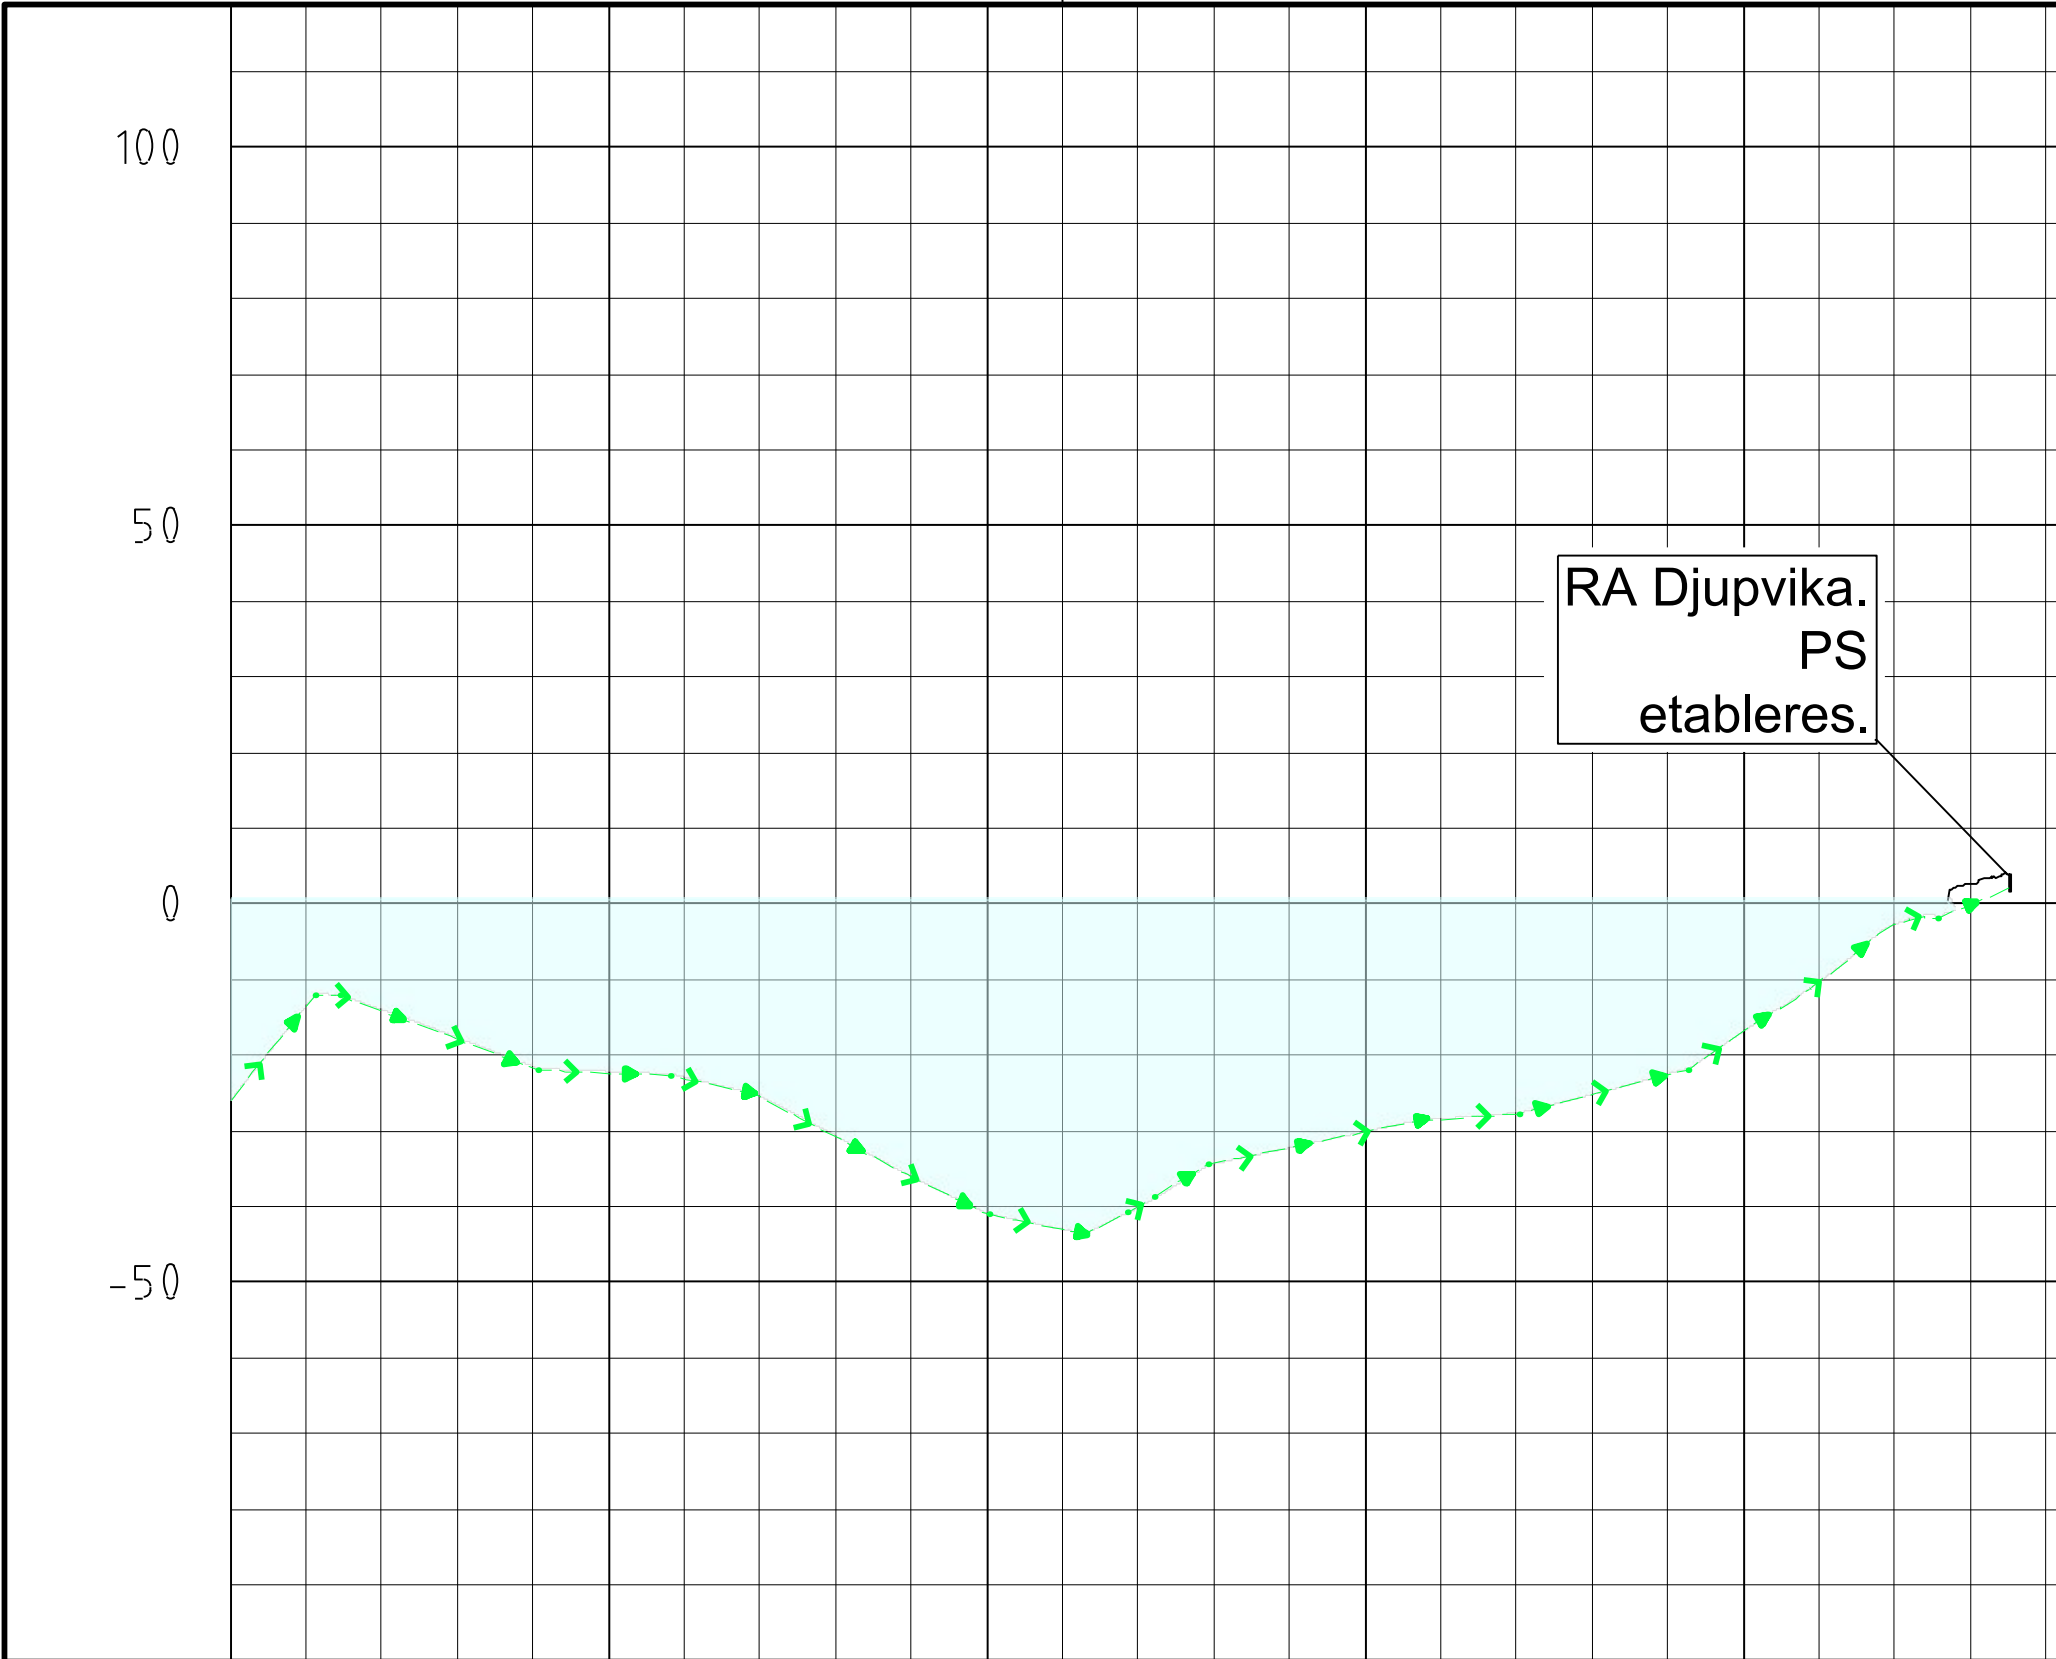

PROFIL NR.	3750	4000	4250	4500	4750
Grunneier					
Markslag					
Grunnforhold					
Terrrenghøyde/ Topp vegdekke					
HOR.V.PUNKT i m	114,9	66,5	64,0	87,8	54,8
Kumavst. i m	114,9	66,5	64,0	87,8	54,8
Fall i ‰	24,8	1-72,9	2-238,9	-8,6	R=386
PS	Kote	25,3	-12,0	-17,0	-21,5
utv. topp	25,3	-12,0	-17,0	-21,5	-22,7
Type og dim	225PE 100 SDR 17				

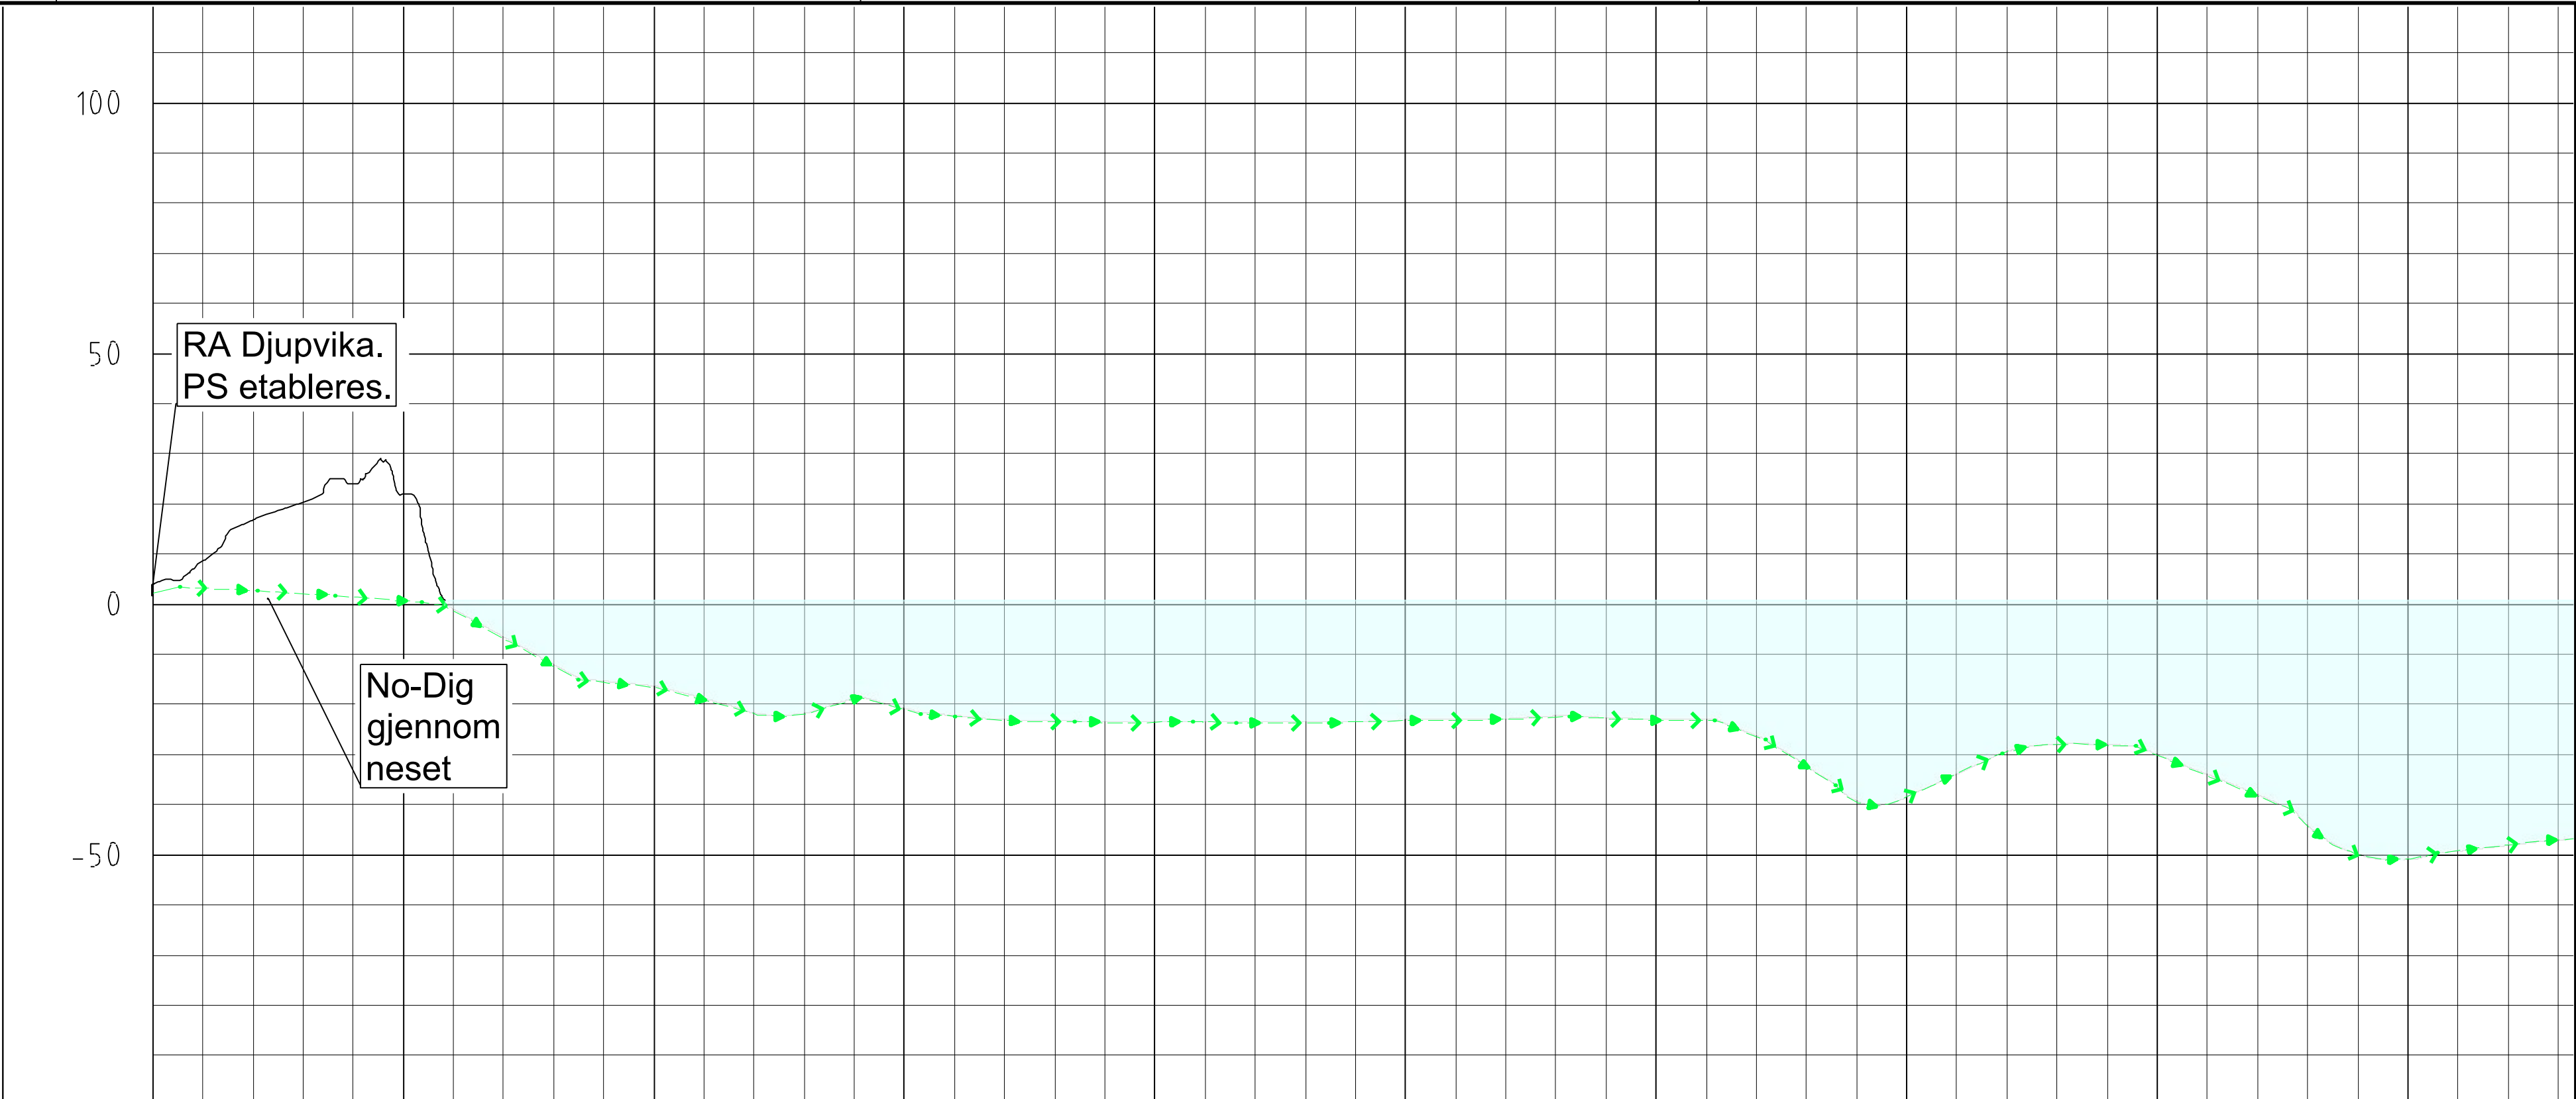

PROFIL NR.	0	250	500	750	1000	1250	1500	1750	2000	2250
Grunneier										
Markslag										
Grunnforhold										
Terrrenghøyde/ Topp vegdekke	3,98	8,61	16,79	20,38	24,14	21,56	0,58	0,58	0,58	0,58
HOR.V.PUNKT i m	27,3	76,4	78,9	86,9	88,3	136,3	76,6	77,8	74,3	51,7
Kumavst. i m	27,3	76,4	78,9	86,9	88,3	136,3	76,6	77,8	74,3	51,7
Fall i ‰	6,5	0,9	0,0	0,0	-3,8	R=-139,6	-19,2	R=1183,8	R=-417,4	R=205,4
PS	Kote	24,0	3,46	3,46	3,46	0,87	-15,07	-16,54	-20,40	-21,80
utv. topp	24,0	3,46	3,46	3,46	3,46	0,87	-15,07	-16,54	-20,40	-21,80
Type og dim	315PE 100 SDR 17									

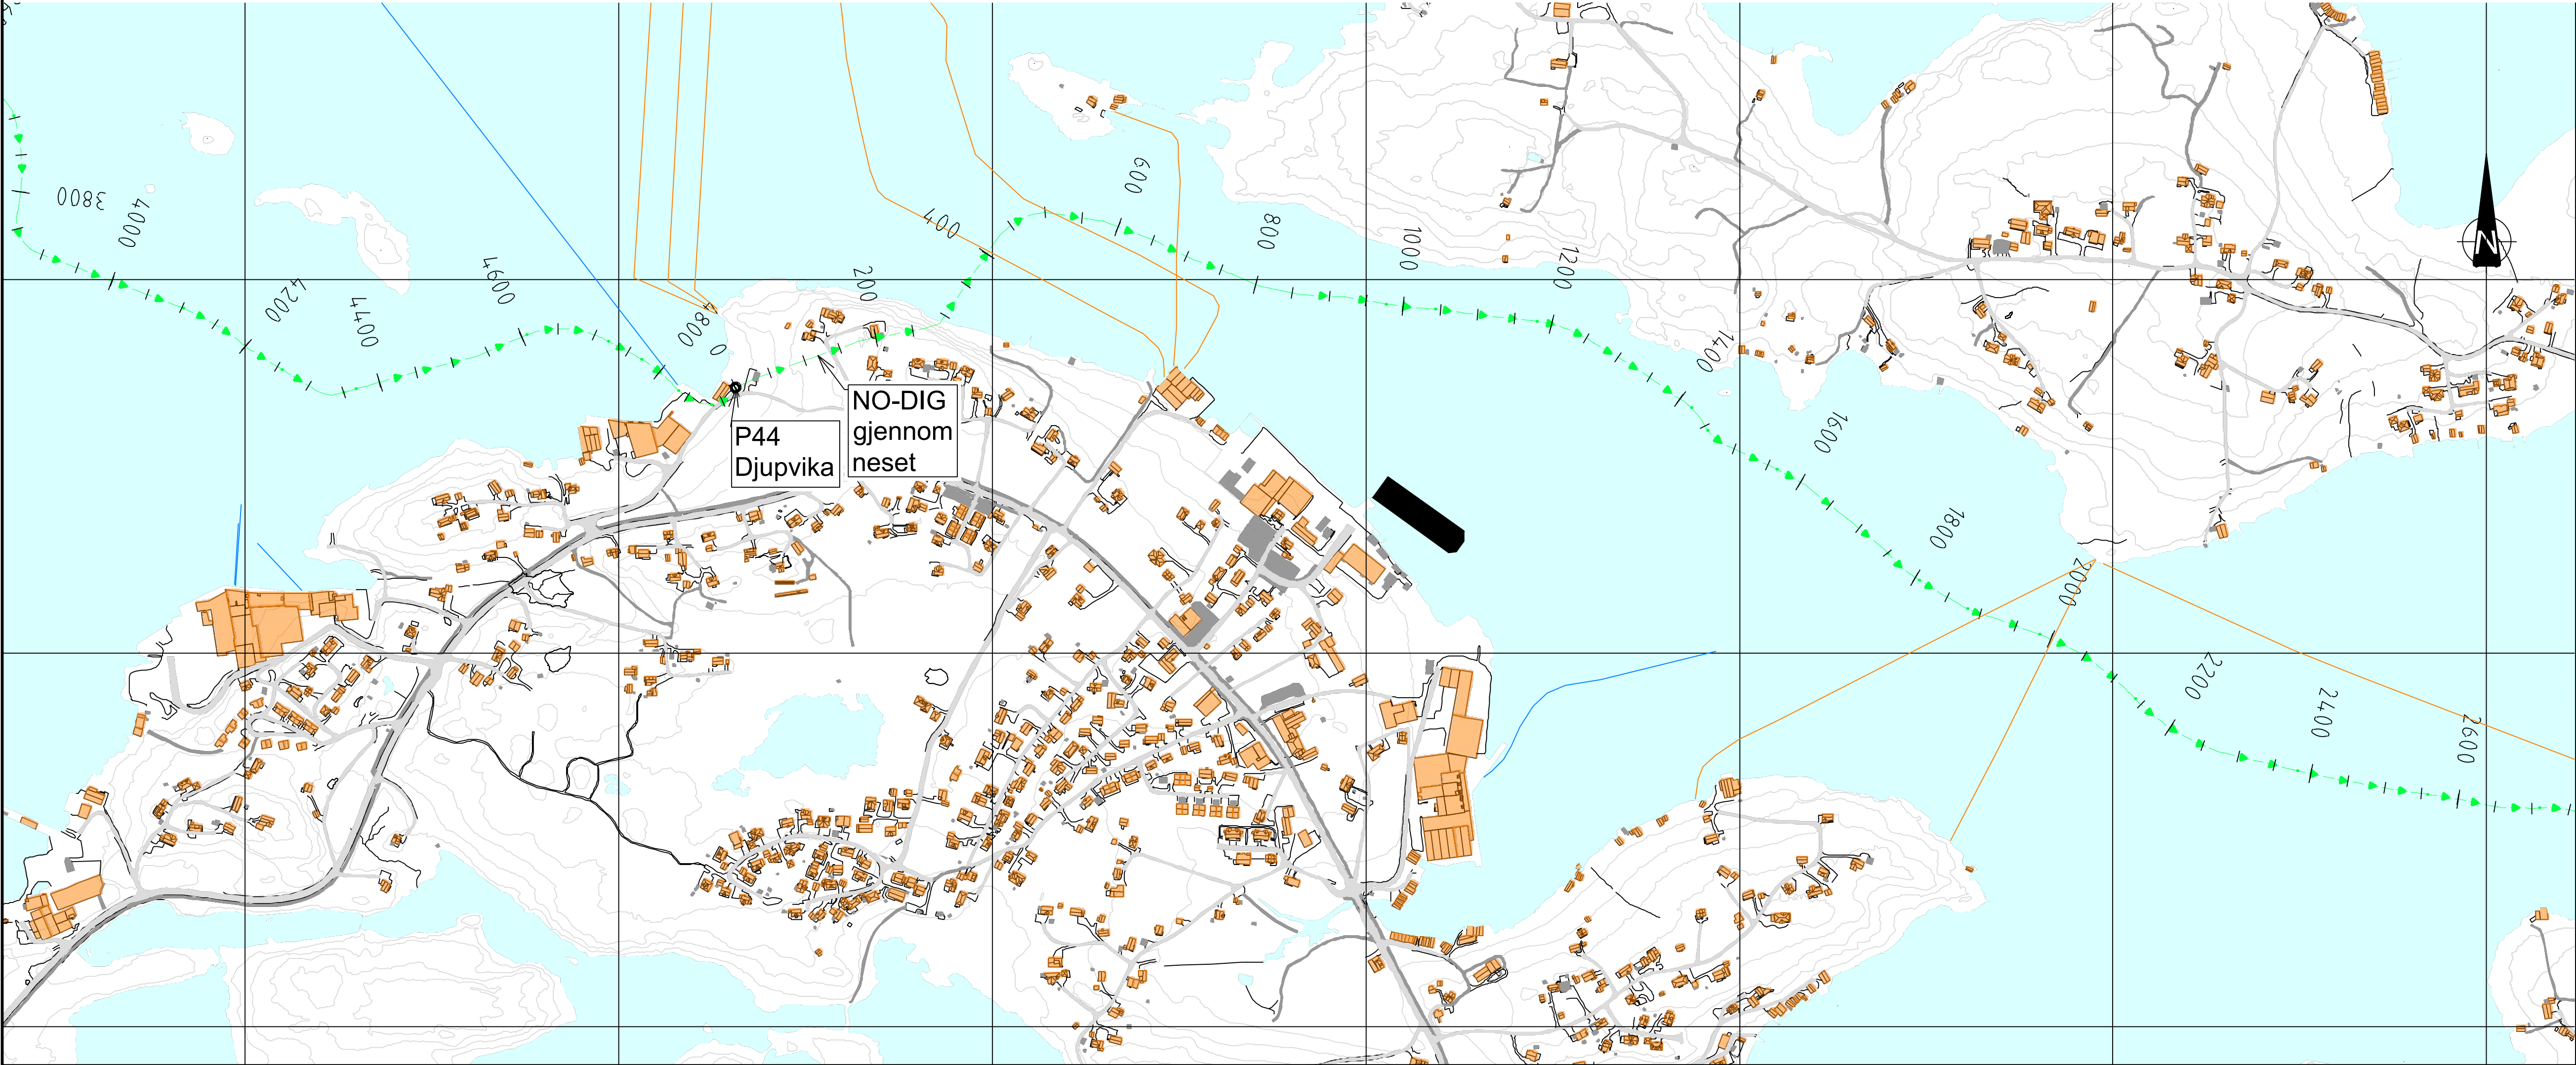

- TEGNFORKLARING
- VL prosjektert (vann)
 - SP prosjektert (spillvann)
 - OV prosjektert (overvann)
 - PS prosjektert pumpestpill
 - VL eksisterende
 - SP eksisterende
 - OV eksisterende
 - PS eksisterende
 - Ledn. ute av drift
 - Åpen grøft
 - VA-kum
 - Entreprisegrense
 - Undervannskabel eksisterende
 - Sjøledning eksisterende

F-01	Tegning opprettet	30.04.21	RO	BB
Rev.	Revisjon gjelder		Jarb.	Kont.
Prosjekt	Overføringsanlegg til Kvasnes RA			
Oppdragsnavn	Ålesund og Sula kommune		Oppdragsleder	asplan viak
FORPROSJEKT				
Dato	Oppdragsnr. AV	Koordinatsystem	Høydereferanse	
30.04.2021	624969-01	UTM32	NN2000	
Utløst av	Kontrollert av	Godkjent av	Målestokk	Format
RO	BB	PHT	1:5000	A1
Sula overføringsledning				
Plan- og profiltegn				
Langevåg mot Tørla				
Tegningsnummer	Revisjon			
HC -- 102				F-01
Fag	Type	Elg	Løpnr.	