
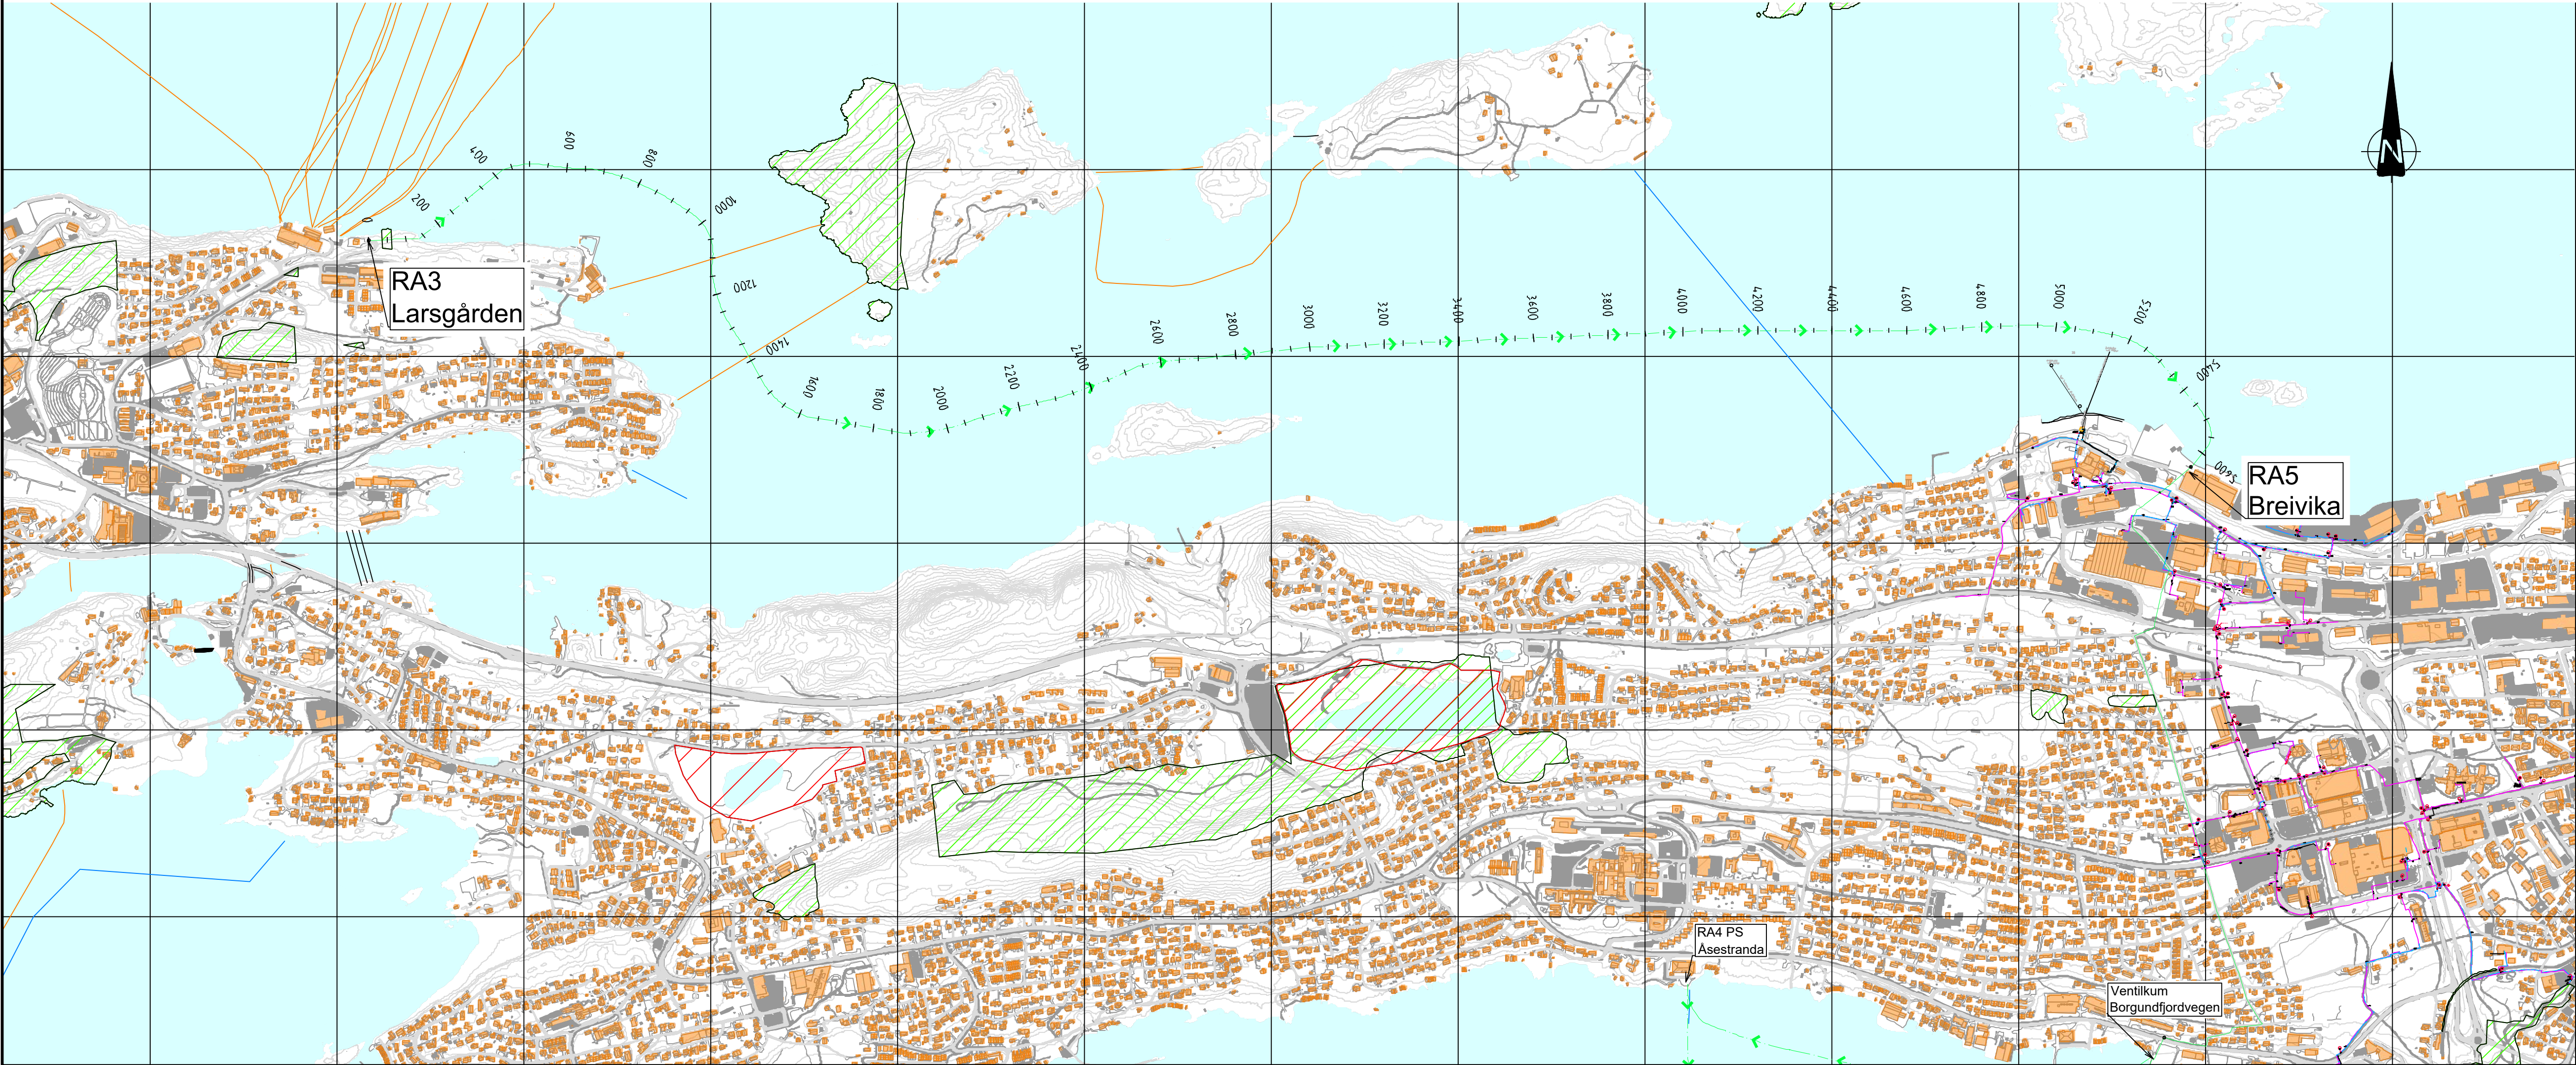


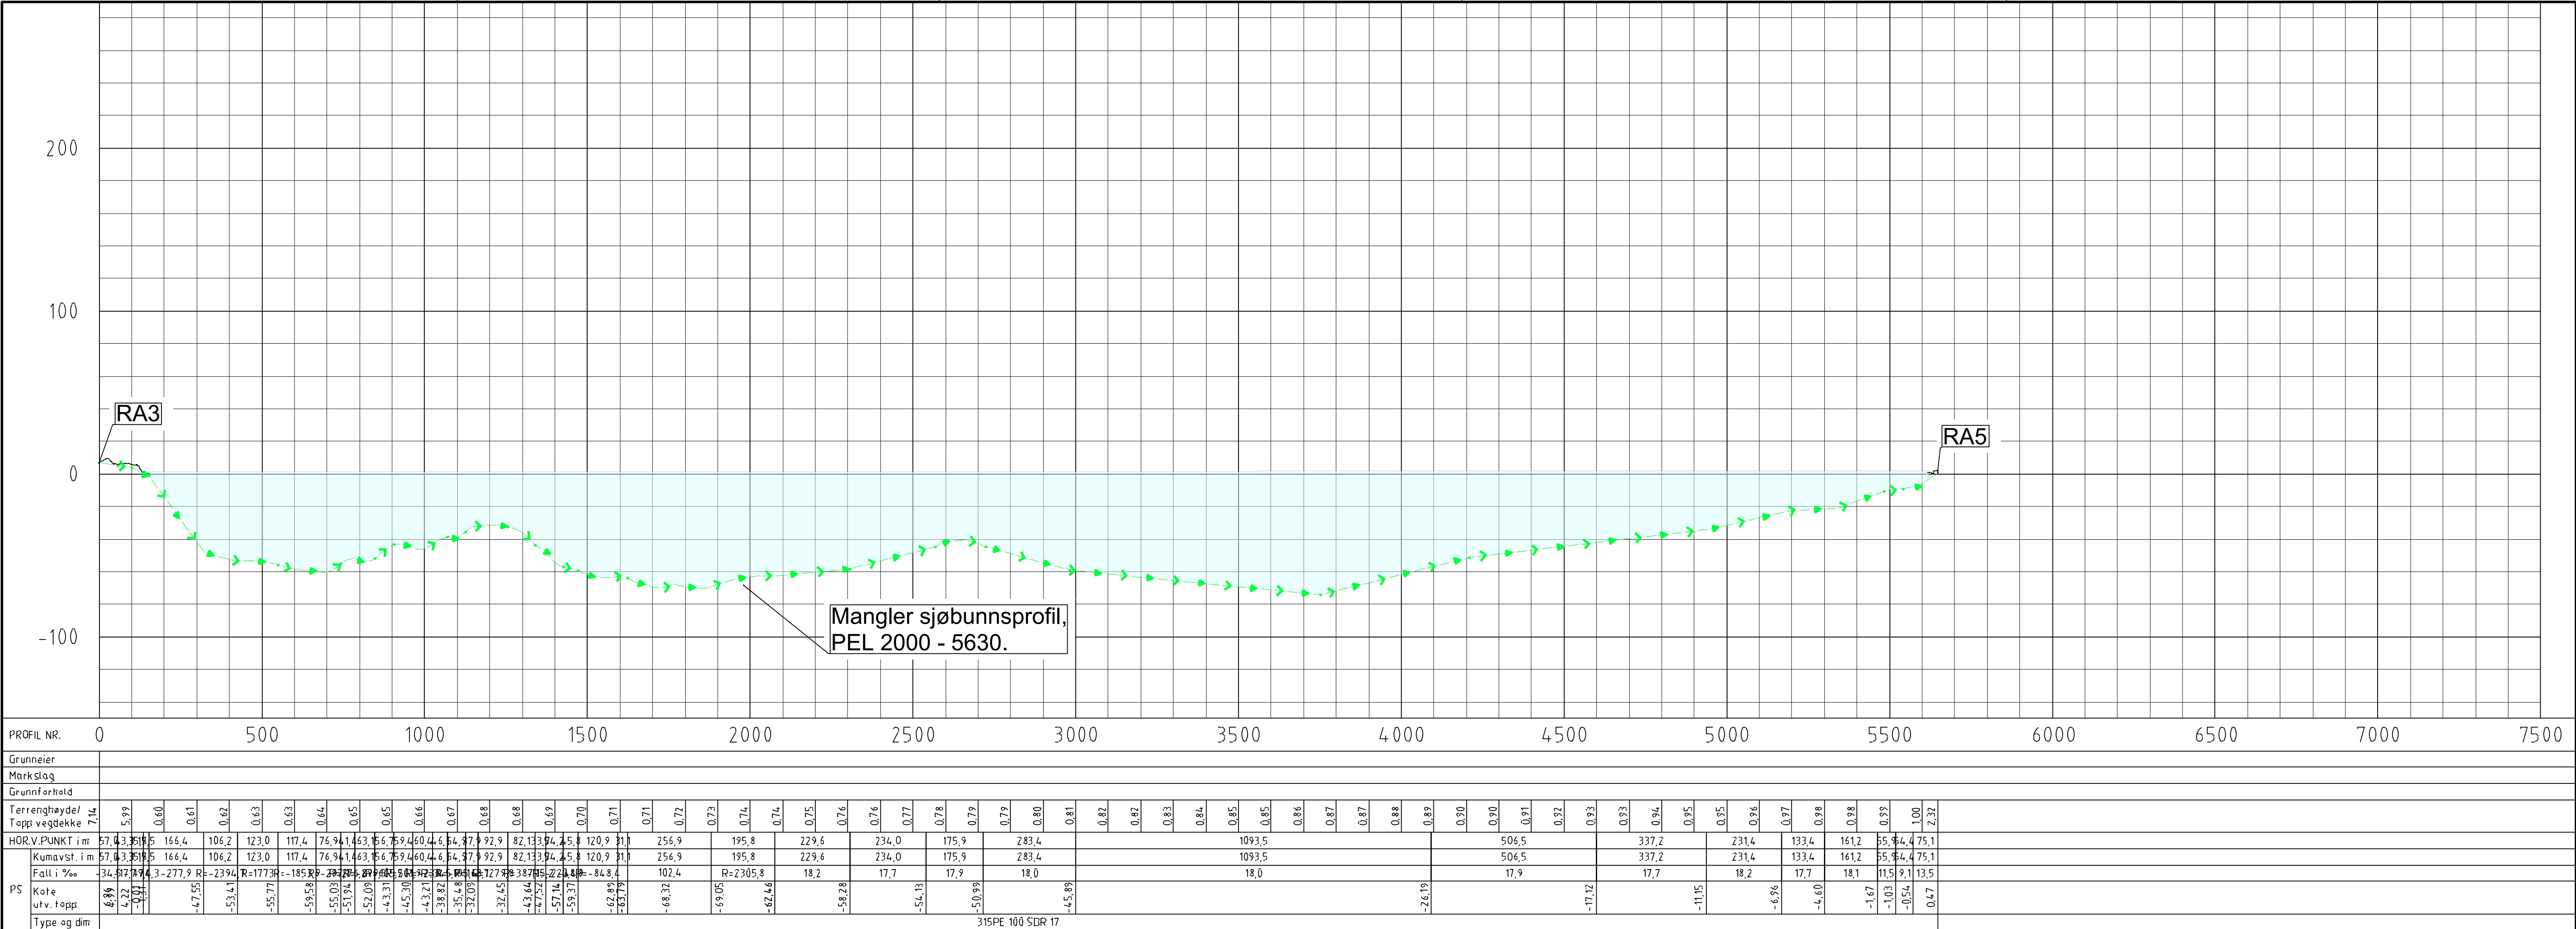

- TEGNFORKLARING
- VL prosjektert (vann)
 - SP prosjektert (spillvann)
 - OV prosjektert (overvann)
 - PS prosjektert pumpestill
 - VL eksisterende
 - SP eksisterende
 - OV eksisterende
 - PS eksisterende
 - Ledn. ute av drift
 - Åpen grøft
 - Undervannskabel eksisterende
 - Sjøledning eksisterende
 - Tafjord fjernvarme, returledning
 - Tafjord fjernvarme

F-01		Tegning opprettet		30.04.21		RO	BB
Rev.		Revisjon gjelder		Rev dato		Jarb.	Kont.
Prosjekt							
Overføringsanlegg til Kvasnes RA							
Oppdragsgiver							
Ålesund og Sula kommune							
Oppdragsleder							
asplan viak							
Prosjekt							
FORPROSJEKT							
Dato		Oppdragsnr. AV		Koordinatsystem		Høydereferanse	
30.04.2021		624969-01		UTM32		NN2000	
Utført av		Kontrollert av		Godkjent av		Målestokk	
RO		BB		PHT		1:10 000	
Format		A1					
Ålesund overføringsledning							
Plan- og profiltegn							
RA3 Larsgården til RA5 Breivika							
Tegningsnummer							
HC -- 201							
F-01							