
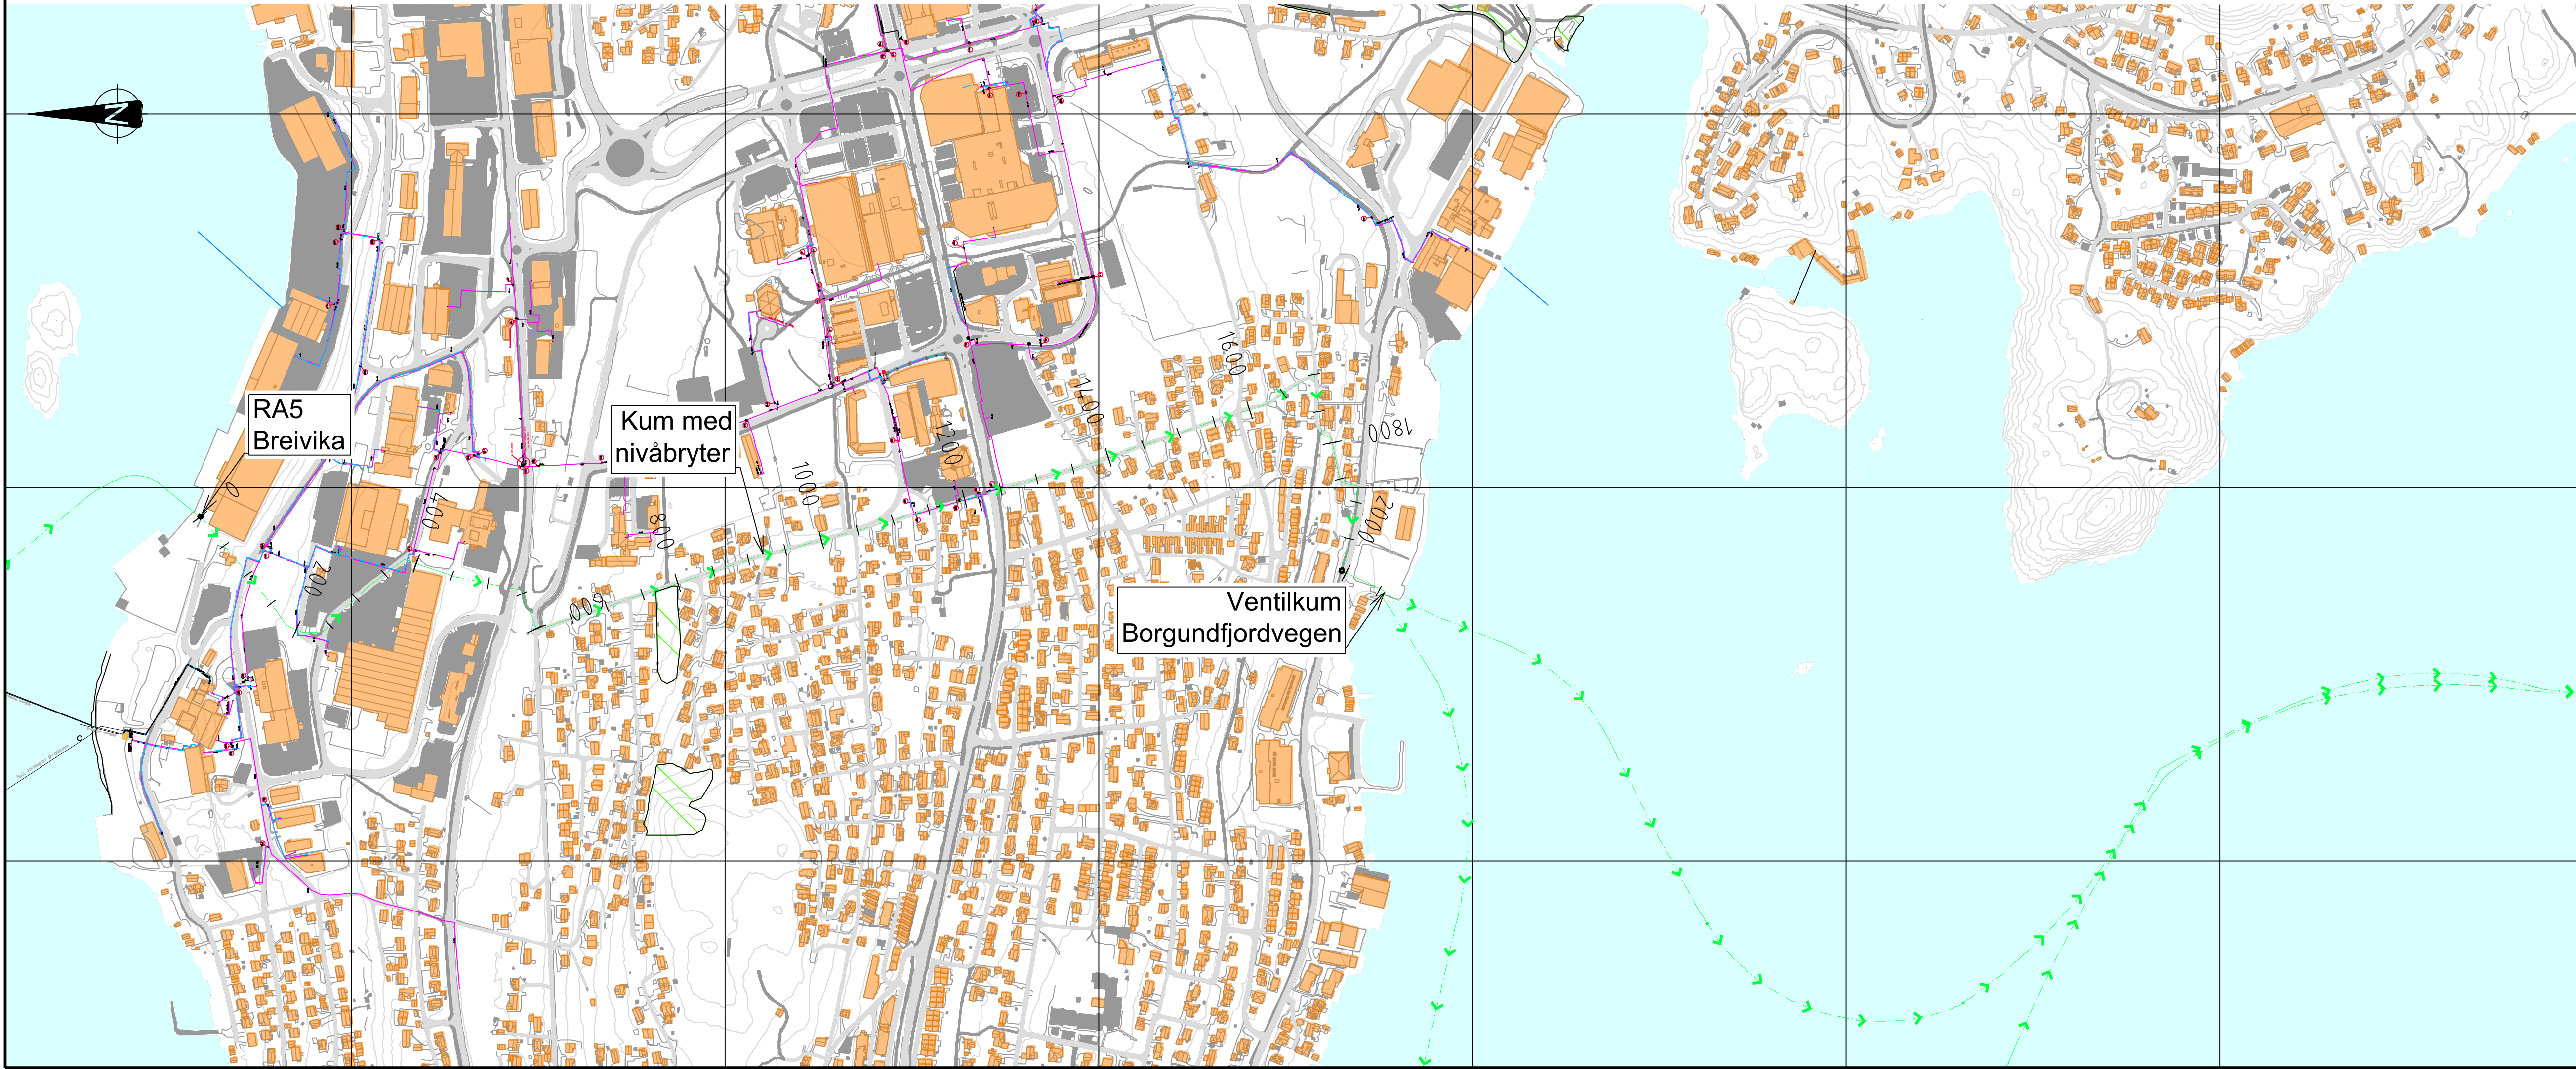


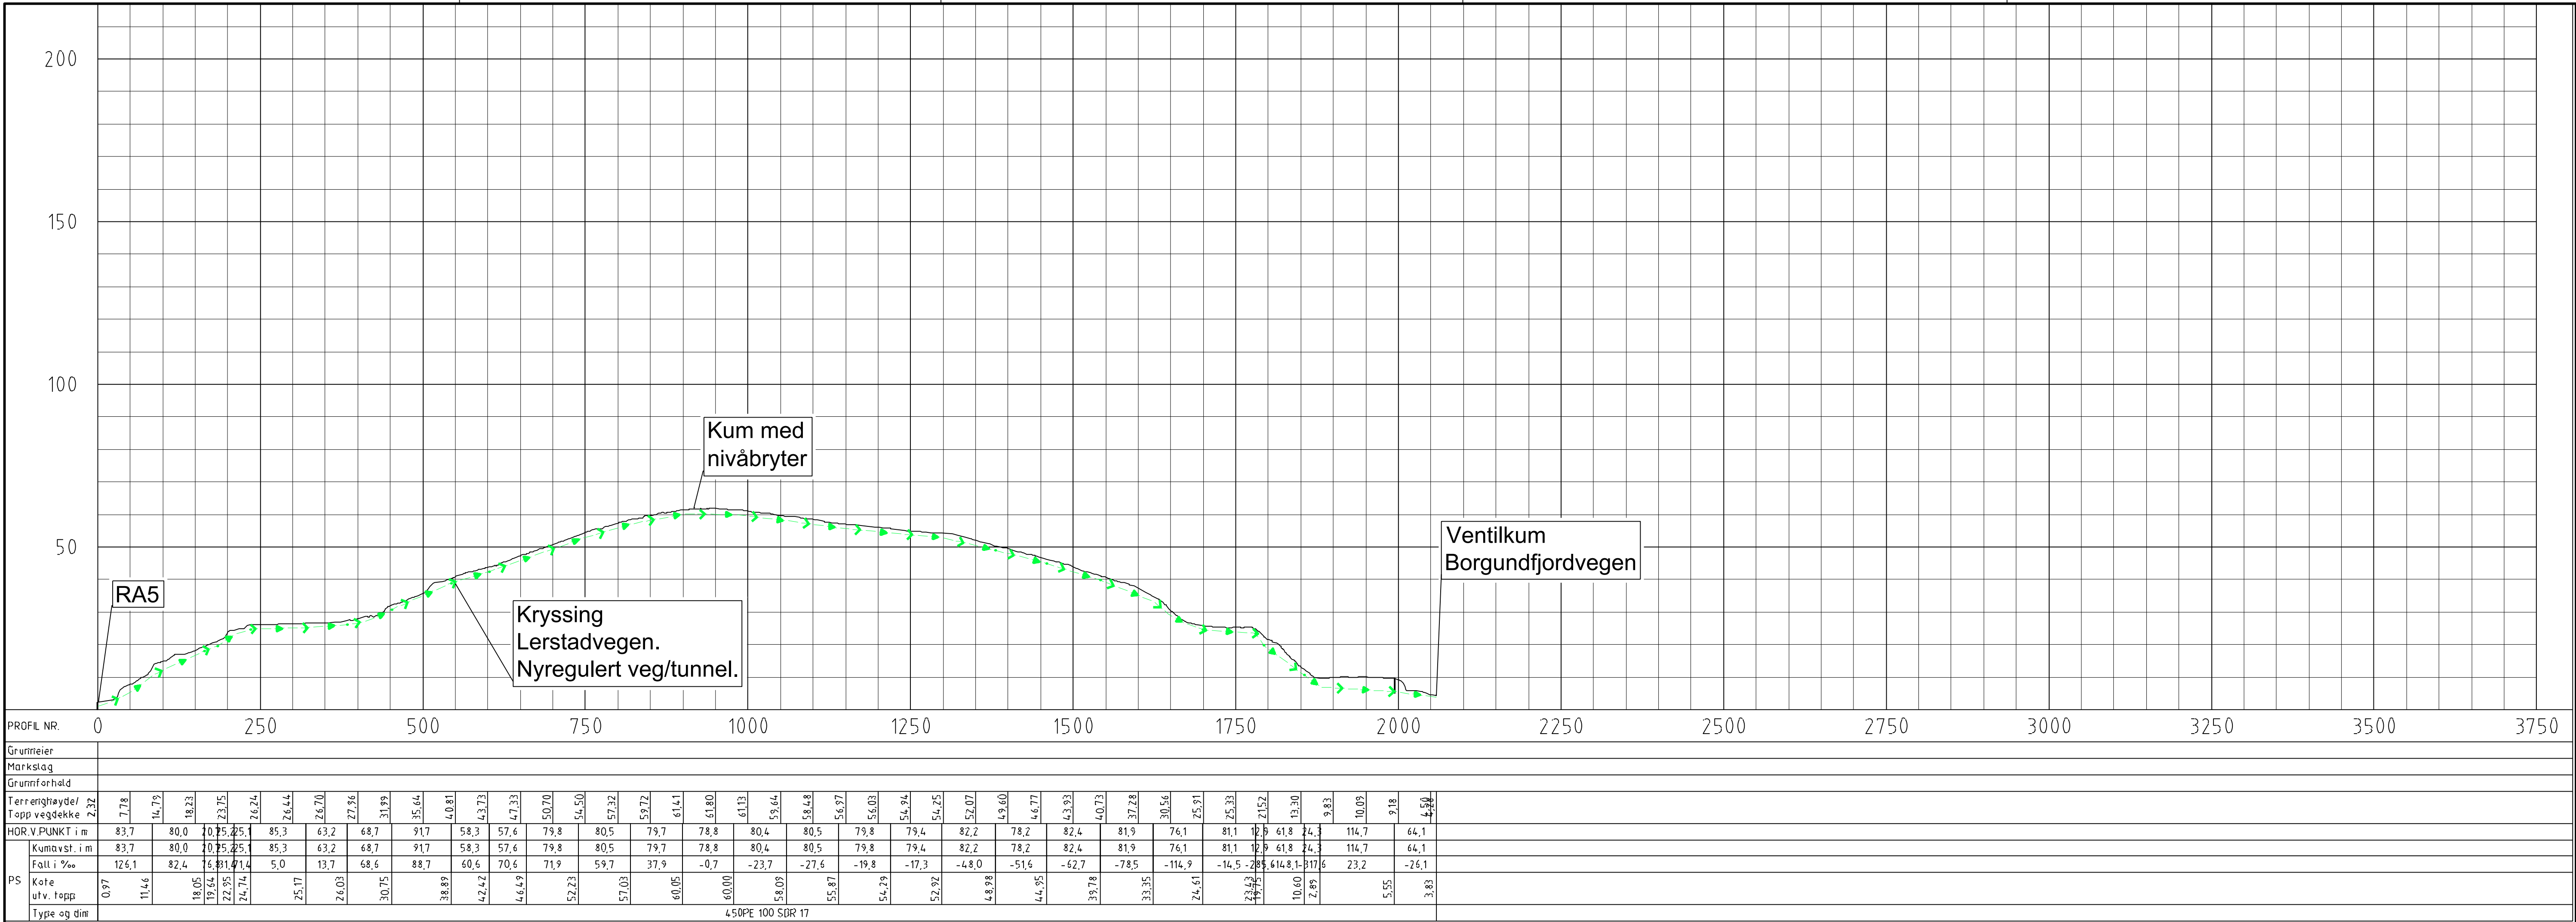

TEGNFORKLARING

- VL prosjektert (vann)
- SP prosjektert (spillvann)
- OV prosjektert (overvann)
- PS prosjektert pumpespill
- VL eksisterende
- SP eksisterende
- OV eksisterende
- PS eksisterende
- Ledn. ute av drift
- Apen grøft
- Undervannskabel eksisterende
- Sjøledning eksisterende
- Tafjord fjernvarme, returledning
- Tafjord fjernvarme

F-01	Tegning opprettet	30.04.21	RO	BB
Rev.	Revisjon gjelder	Rev dato	Jahr	Kont

Prosjekt

Overføringsanlegg til Kvasnes RA

Oppdragsnavn

Ålesund og Sula kommune

Oppdragsleder

asplan viak

Prosjekt

FORPROSJEKT

Dato	Oppdragsnr. AV	Koordinatsystem	Haydereferanse
30.04.2021	624969-01	UTM32	NN2000
Utført av	Kontrollert av	Godkjent av	Målestokk
RO	BB	PHT	1:5000
Format			A1

Ålesund overføringsledning

Plan- og profiltegning

RA5 Breivika til VK Borgundfjordvegen

Tegningsnummer

HC -- 202

Revisjon

F-01